


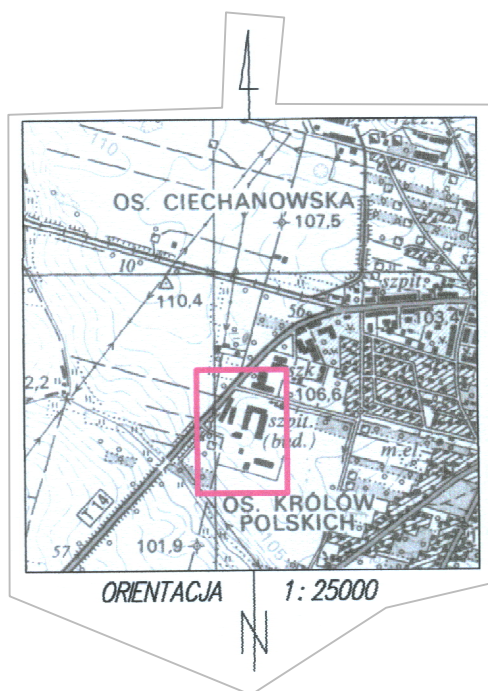

Lokalizacja projektowanego lądowiska dla śmigłowców LPR

Jednostka projektująca: Grupa Arstan Sp z o.o. ul. Ostrobramska 75C lok 3.19, 04-175 Warszawa NIP 701-033-61-59, REGON 146017504, tel. 22 893 31 02, fax. 22 242 81 83			
Inwestor: Samodzielny Publiczny Zakład Opieki Zdrowotnej -Zespół Lecznictwa Otwartego i Zamkniętego im. Duńskiego Czerwonego Krzyża w Makowie Mazowieckim, ul. Witowska 2, 06-200 Maków Mazowiecka		Branża: Lotniskowa, Drogowa	
Nazwa obiektu: LĄDOWISKO DLA ŚMIGŁOWCÓW LPR		Stadium: P. funk.-użytk.	
Lokalizacja: Teran SPZOZ-ZZLOiZ im. Duńskiego Czerwonego Krzyża w Makowie Mazowieckim na dz. nr 2698/3		Skala: 1:25000	
Temat: Program funkcjonalno - użytkowy dla realizacji zadania: Zaprojektuj - wybuduj-zarejestruj budowy lądowiska dla helikopterów przy SOR SPZOZ-ZZLOiZ w makowie Mazowieckim		Data: Luty 2013r.	
Nazwa rysunku: Plan orientacyjny		Rys nr: 1	Stron: 1
ZESPÓŁ PROJEKTOWY			
Funkcja	Imię i nazwisko	Nr uprawnień	Podpis
br. drogowa projektant	mgr inż. Leszek Chmielewski	66/94/Os	
asystent projektanta	Tomasz Tyszka		