


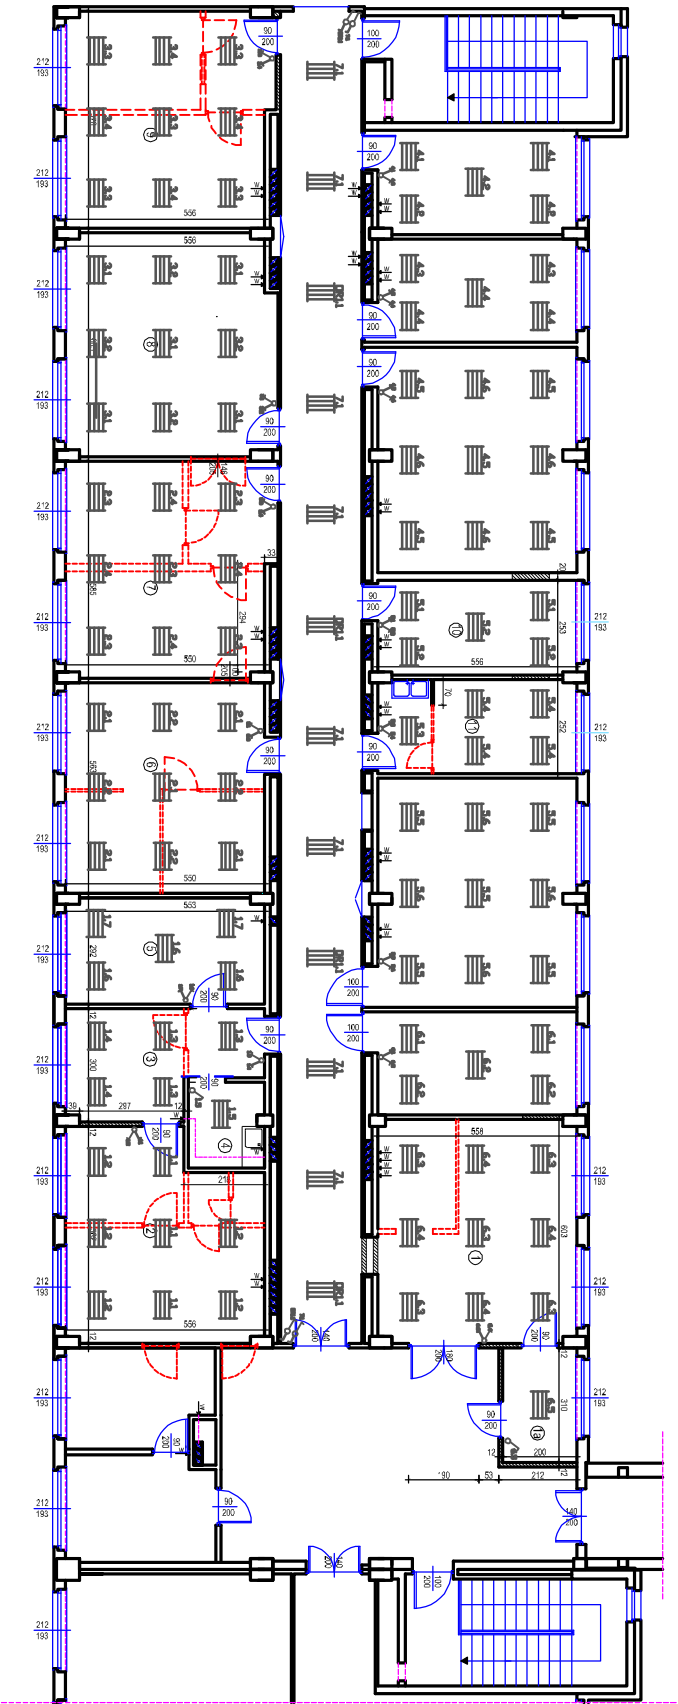

WYKAZ POMIESZCZEN

1.	Kaplica	tarkett
1a.	Zakryta	tarkett
2.	Pokój dyrektora	tarkett
3.	Sekretariat	tarkett
4.	Pom. socjalne	tarkett
5.	Pokój Z-czy dyrektora	tarkett
6.	Adminstracja	tarkett
7.	Adminstracja	tarkett
8.	Adminstracja	tarkett
9.	Adminstracja	tarkett
10.	Adminstracja	tarkett
11.	Adminstracja	tarkett

LEGENDA

- Ściany do wyburzenia i zamurowania
- ===== Ściany projektowane
- ===== Ściany istniejące

Uwagi:

Wiązki przewodów prowadzić w ścianie zgodnie z normami, zasadami wiedzy technicznej oraz oznaczeniami na rysunku przewodem YDYp/3x3x2,5mm2 do puszek rozgałęźnej, a następnie przewodem YDYp/2x3x1,5mm2/ YDYp/2x4x1,5mm2 do oprawy. Łączniki oświetlenia montować na wys. 1,3m od podłogi.

Oświetlenie:



oprawa ELIGO RASTRA 4x18W

Tenar:	Adaptacja pomieszczeń administracyjnych na I piętrze budynku C-Instalacja oświetlenia		
Inwestor:	SP ZOZ ZZ w Miastku Mazowieckim		
Projektant:			
Marec 2017r.	Strona 1200	Rys. nr 1	