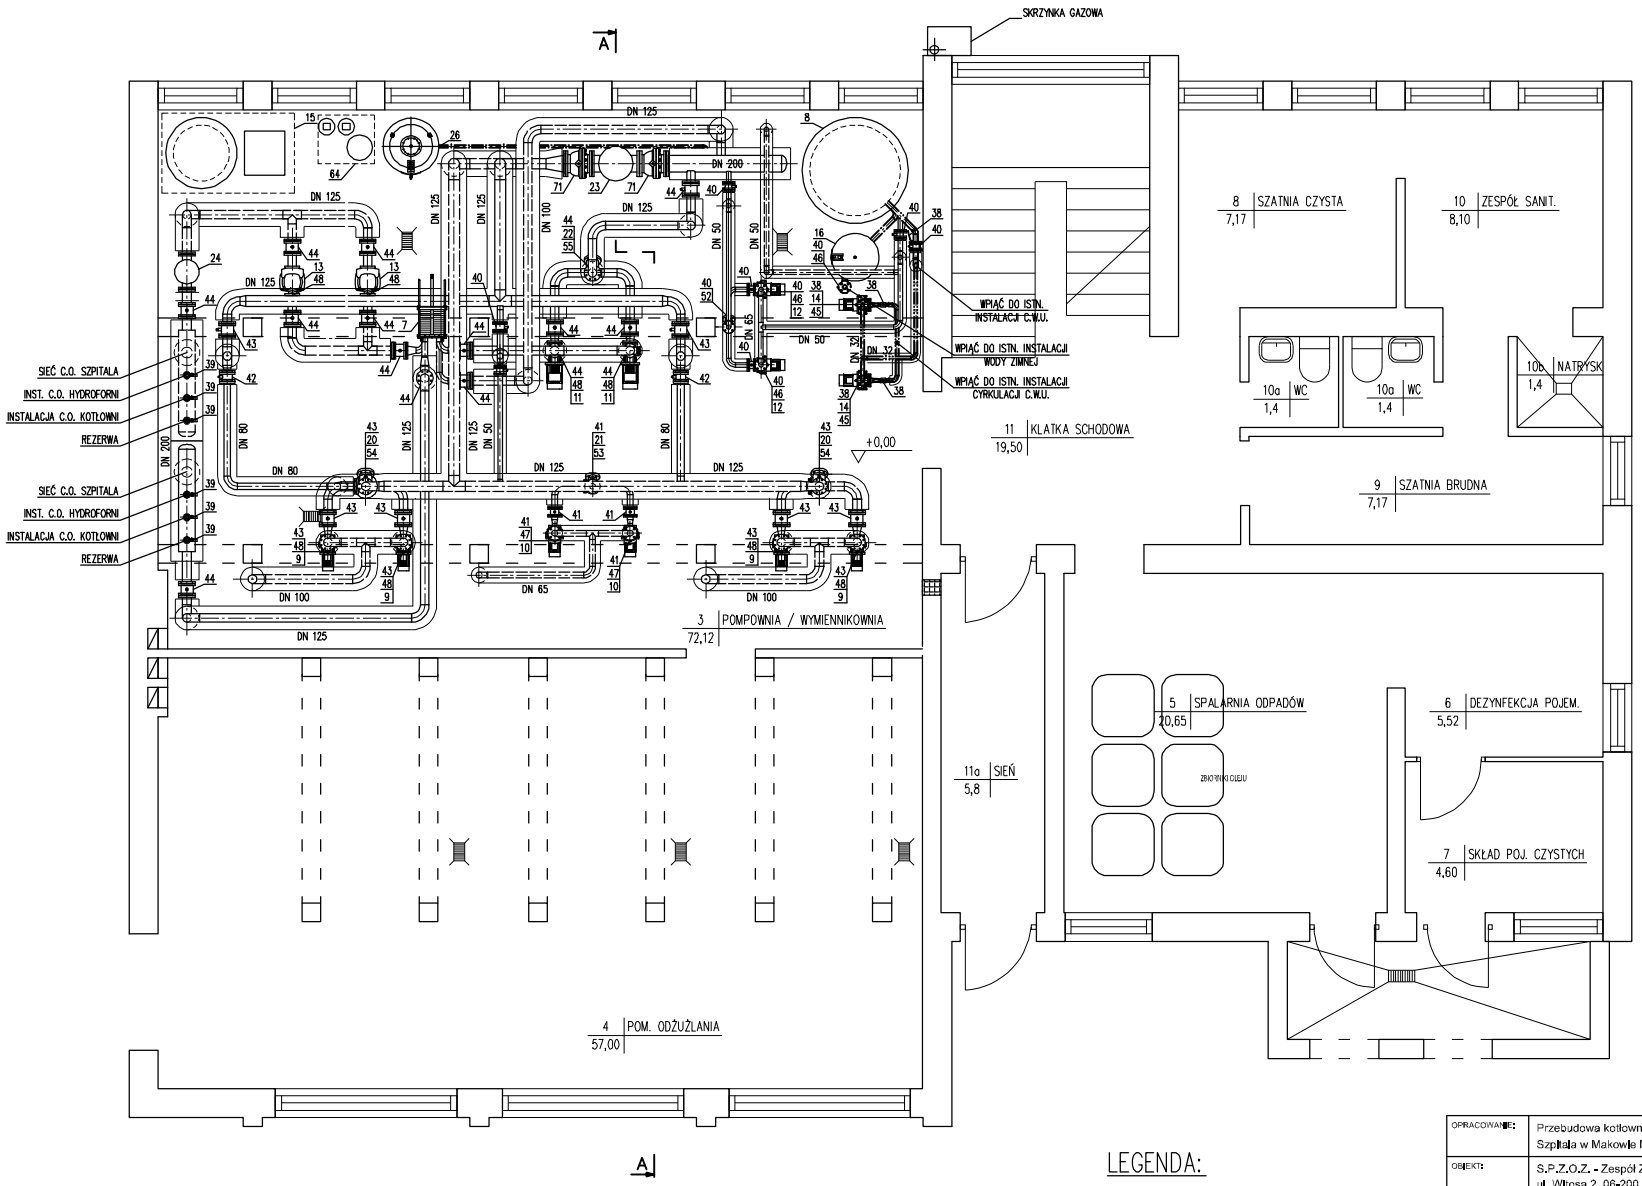

LEGENDA:

- INSTALACJA GRZEWCZA – ZASILANIE
- INSTALACJA GRZEWCZA – POWRÓT
- INSTALACJA WODY ZIMNEJ
- INSTALACJA C.W.U.
- INSTALACJA CYRKULACJI C.W.U.

OPRACOWANIE:	Przebudowa kotłowni węglowej oraz sieci c.w.u. na potrzeby Szpitala w Makowie Mazowieckim
OBIEKT:	S.P.Z.O.Z. - Zespół Zakładów Lecznictwa Otwartego i Zamkniętego ul. Witosa 2, 06-200 Maków Mazowiecki
INWESTOR:	S.P.Z.O.Z. - Zespół Zakładów Lecznictwa Otwartego i Zamkniętego ul. Witosa 2, 06-200 Maków Mazowiecki
BRANŻA: INSTALACJE SANITARNE	STADIUM: PROJEKT BUDOWLANY
PROJEKTANT:	MACIEJ GRECKI upr. nr KI 168/85
SPRAWDZAJĄCY:	mgr inż. BARTOSZ MASŁOWIEC upr. nr. 334/DOŚ/09
NAZWA RYS.: RZUT POZIOMU ±0,00	NR PROJEKTU: SZ-MM/1/03/2012 · NR RYS.: IS-4 · DATA: 05.2012 · SKALA: 1:50