


LEGENDA

- B - proj.: oprawa oświetleniowa, np. AGA LIGHT/LUXIONA POLAND
NPC23665 NEPTUN PC 2x36 W IP65 EVG
- BE - proj.: oprawa oświetleniowa, np. AGA LIGHT/LUXIONA POLAND
NPC23665 NEPTUN PC 2x36 W IP65 EVG z modulem awaryjnym
- C - proj.: oprawa oświetleniowa, np. AGA LIGHT/LUXIONA POLAND
NPC25865 NEPTUN PC 2x36 W IP65 EVG
- proj.: łącznik oświetleniowy świecznikowy, IP44
- proj.: łącznik oświetleniowy schodowy, IP44
- proj.: tablica rozdzielcza

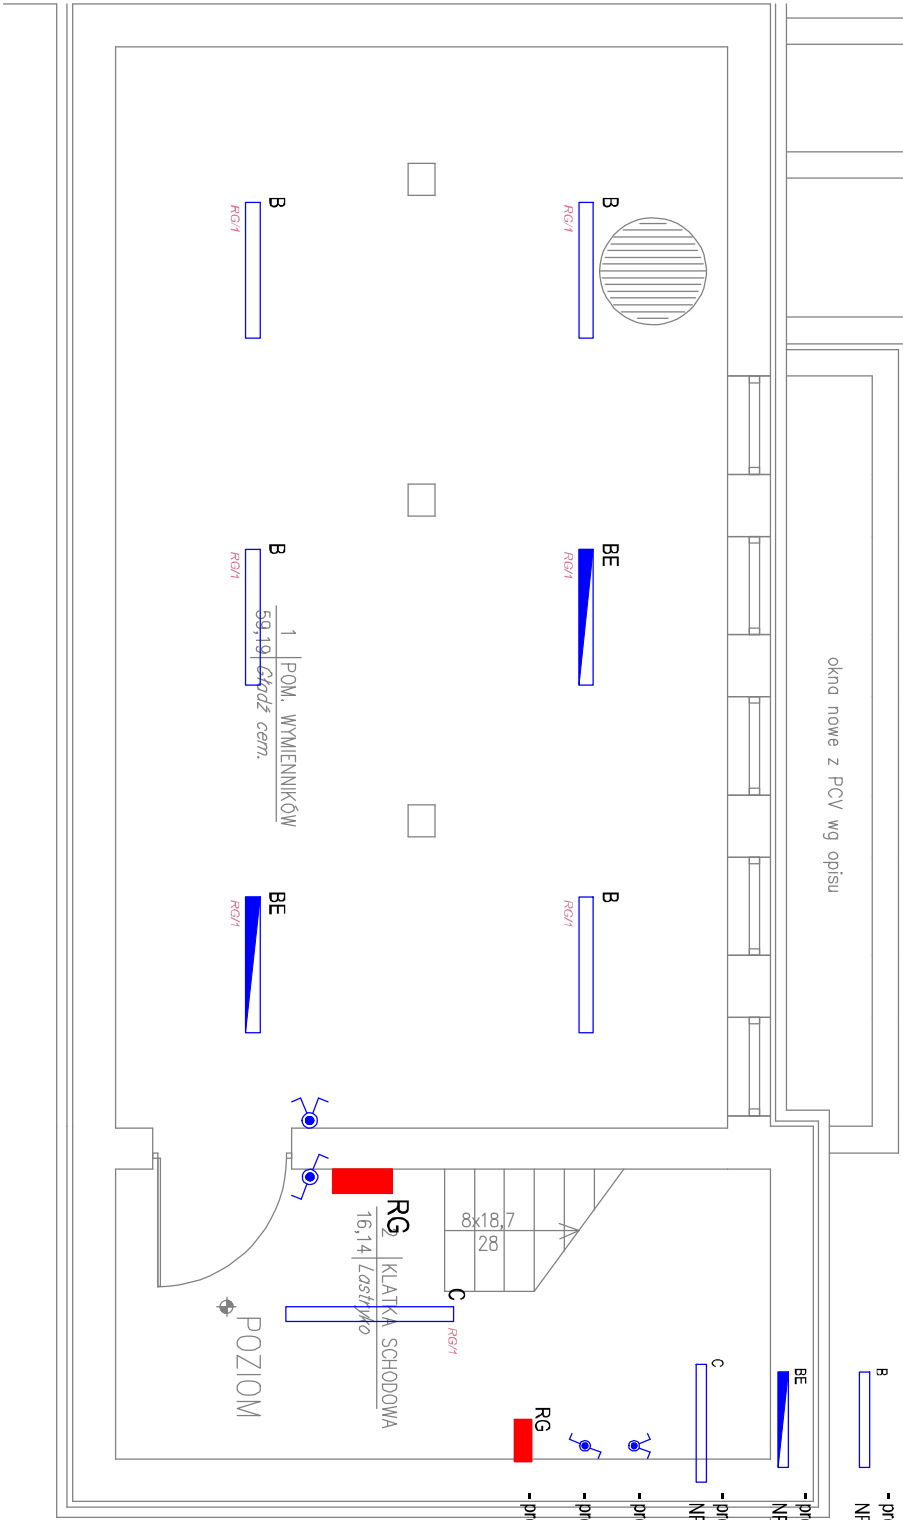

OPRACOWANIE:	Przebudowa instalacji technologicznej kotłowni węglowej oraz sieci c.o. i c.w.u., na potrzeby Szpitala wraz z remontem budynku kotłowni		
OBIEKT:	S.P.Z.O.Z. - Zespół Zakładów Lecznictwa Onkologicznego i Zimnego ul. Wilosa 2, 06-200 Maków Mazowiecki		
INWESTOR:	S.P.Z.O.Z. - Zespół Zakładów Lecznictwa Onkologicznego i Zimnego ul. Wilosa 2, 06-200 Maków Mazowiecki		
BRANŻA:	INSTALACJE ELEKTRYCZNE	STADIUM:	PROJEKT BUDOWLANY
PROJEKTANT:	mgr inż. Robert Łęgowski KUP/0178/POOE/09		
SPRAWDZAJĄCY:	mgr inż. Michał Guźlewski POM/0201/POOE/11		
ASYSTENT:	mgr inż. Maciej Kocęda		
NAZWA RYS.:		NR RYS.:	DATA:
INSTALACJE ELEKTRYCZNE		E1	05.2012
OŚWIETLENIE - PIWNICA			SKALA:
			1:50

UKŁAD SIECI
TN-S