


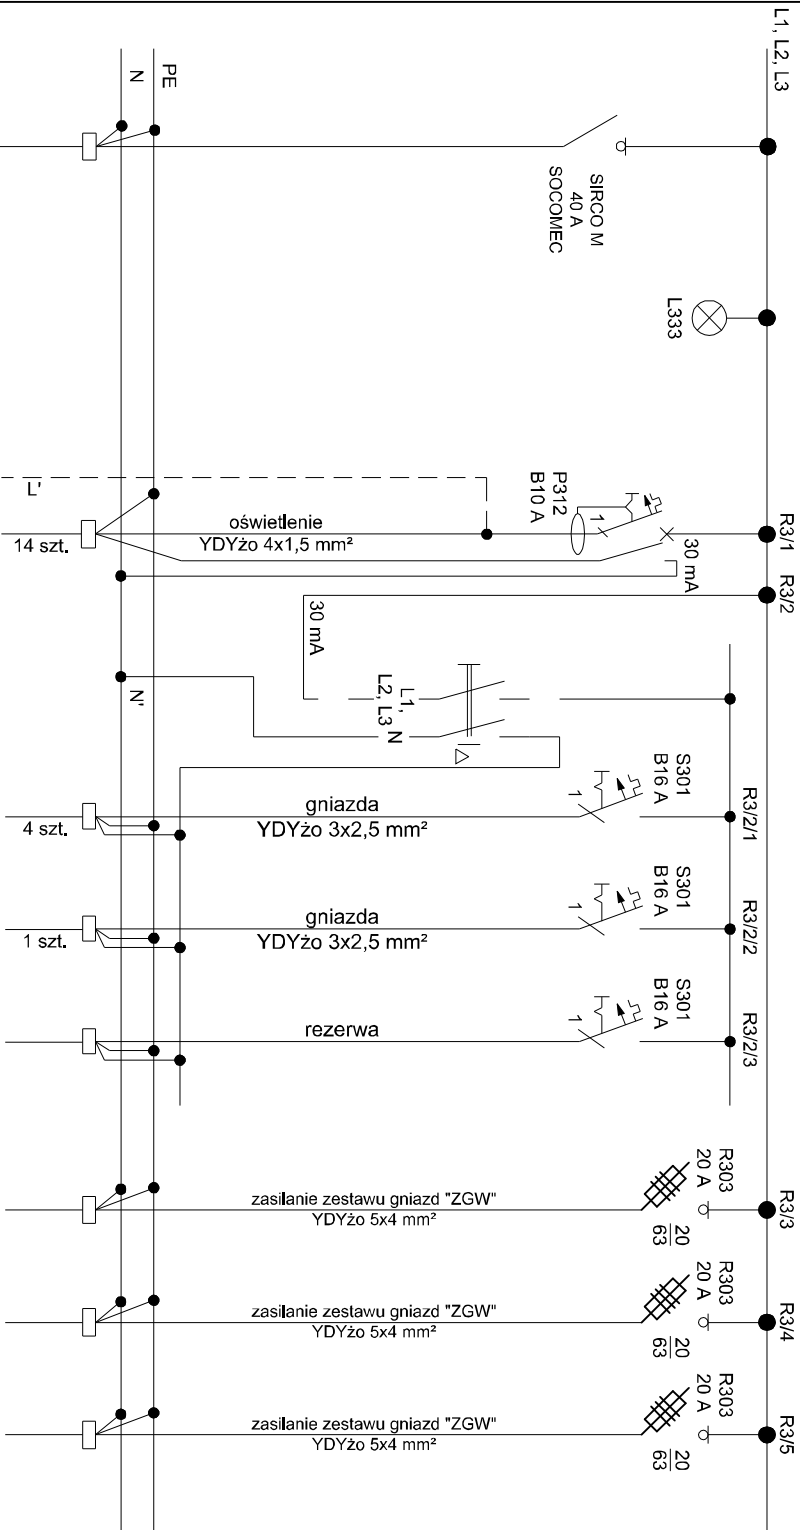

Numer obwodu	R3/1
Opis/nr pomieszczenia	16, 17, 18, 19, 20
Moc P [kW]	1,35

R3/2/1	R3/2/2	R3/2/3
17	16	
1,60	0,40	

R3/3	R3/4	R3/5
16	18	20
5,00	5,00	5,00

INWESTOR: S.p. Z O.o. - Zespół Zakładów Lecznictwa Otwartego i Zamkniętego ul. Miłosa 2 06-200 Maków Mazowiecki				TYTUŁ RYSUNKU INSTALACJE ELEKTRYCZNE - SCHEMAT TABLICY ROZDZIELCZEJ "R3"				DATA: 05.2012		NR/LIŚĆ ARKUSZY: 1/1	
OBJEKT: S.p. Z O.o. - Zespół Zakładów Lecznictwa Otwartego i Zamkniętego ul. Miłosa 2 06-200 Maków Mazowiecki		Funkcja		Imię i nazwisko		Nr uprawnień		Podpis		SKALA RYSUNKU: szkic	
		Projektant:		mgr inż. Robert Łęgowski		KUP/0178/POOE/09				NR RYSUNKU: E15	
		Asystent:		mgr inż. Maciej Kocięda		-					
		Sprawdzający:		mgr inż. Michał Gruźlewski		POM/0201/POOE/11					

SIEĆ TYPU TN-S