


BUDYNEK "A"

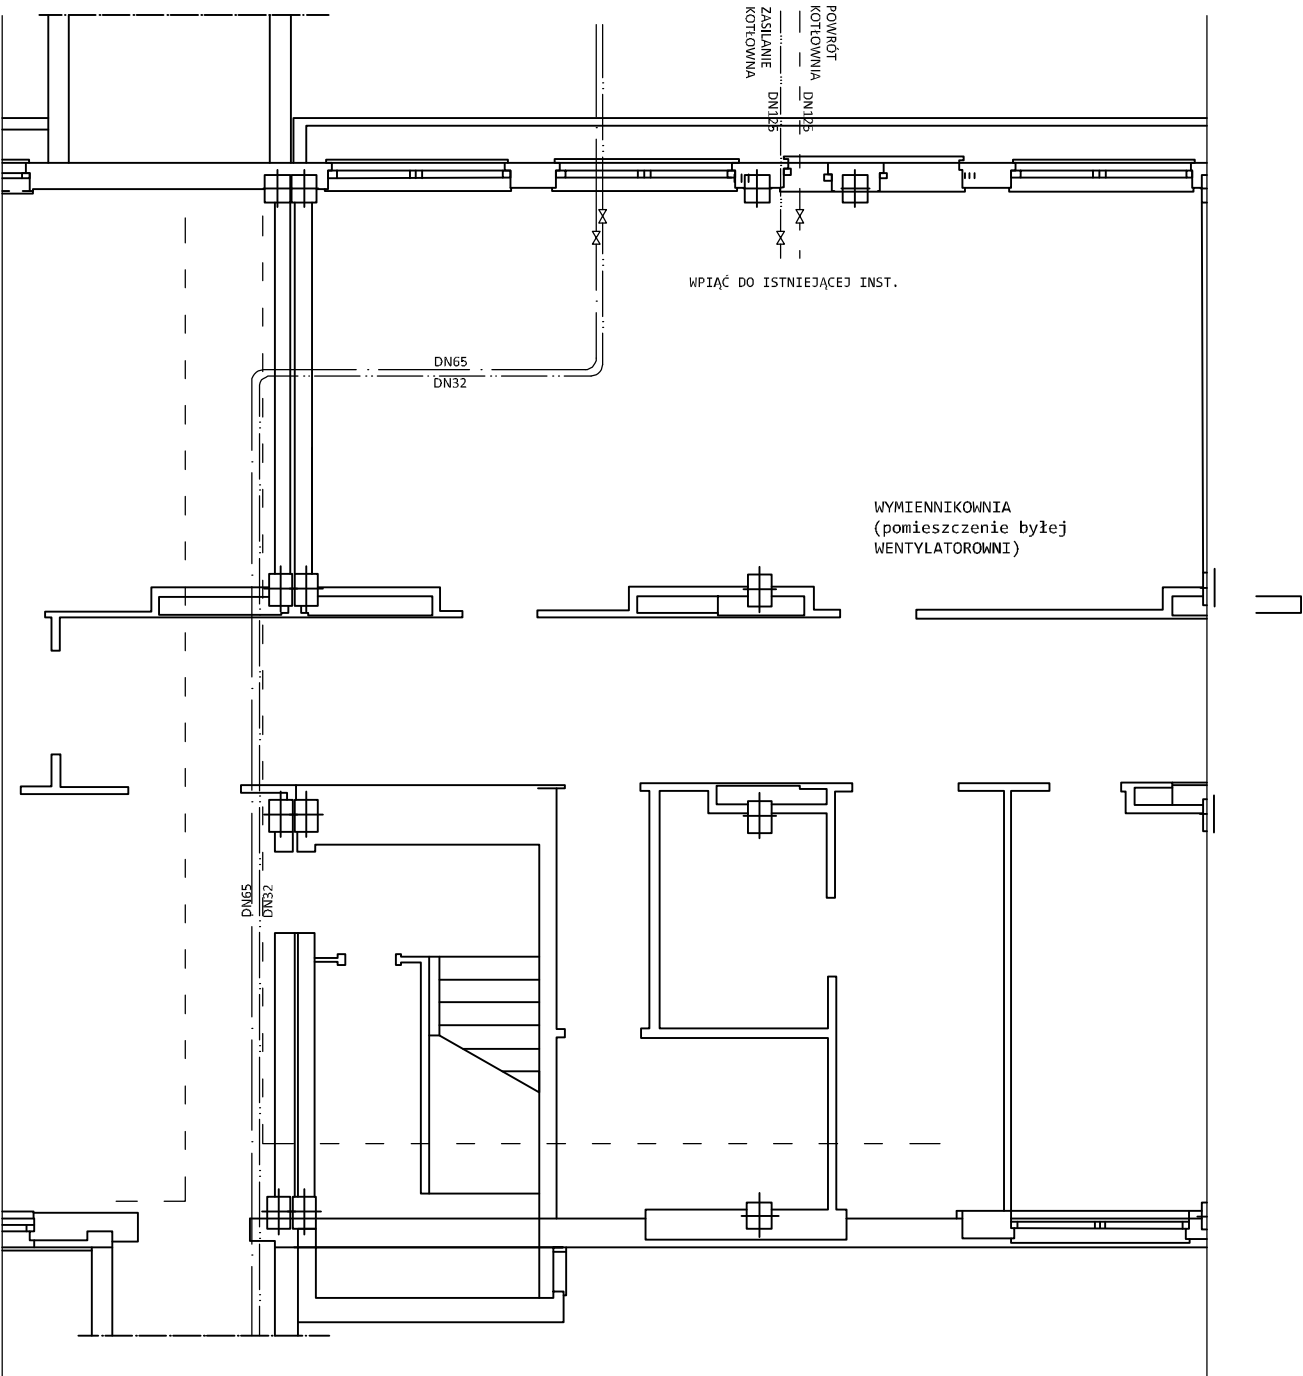

ŁACZNIK

————— C.W.U. ZASILANIE
- - - - - C.W.U. POWRÓT

OPRACOWAŁ:	Przebudowa kotłowni węglowej oraz sieci c.w.u. na potrzeby Szpitala w Makowie Mazowieckim		
OBIEKT:	S.P.Z.O.Z. - Zespół Zakładów Lecznictwa Otwartego i Zamkniętego ul. Włosa 2, 06-200 Maków Mazowiecki		
INWESTOR:	S.P.Z.O.Z. - Zespół Zakładów Lecznictwa Otwartego i Zamkniętego ul. Włosa 2, 06-200 Maków Mazowiecki		
BRANŻA:	INSTALACJE SANITARNE	STADIUM:	PROJEKT BUDOWLANY
PROJEKTANT:	MACIEJ GRECKI upr. nr 168/85		
SPRAWDZAJĄCY:	mgr inż. BARTOSZ MASŁOWIEC upr. nr. 334/DOS/09		
N/ZWA RYSZ Rzut Instalacji Instalacji c.w.u. BUDYNEK "A"		NR PROJEKTU SZMM/163/2012	NR RYSZ IS-8
		DATA: 05.2012	SKALA: 1:50