


ZAKRES OPRACOWANIA- PIĘTRO

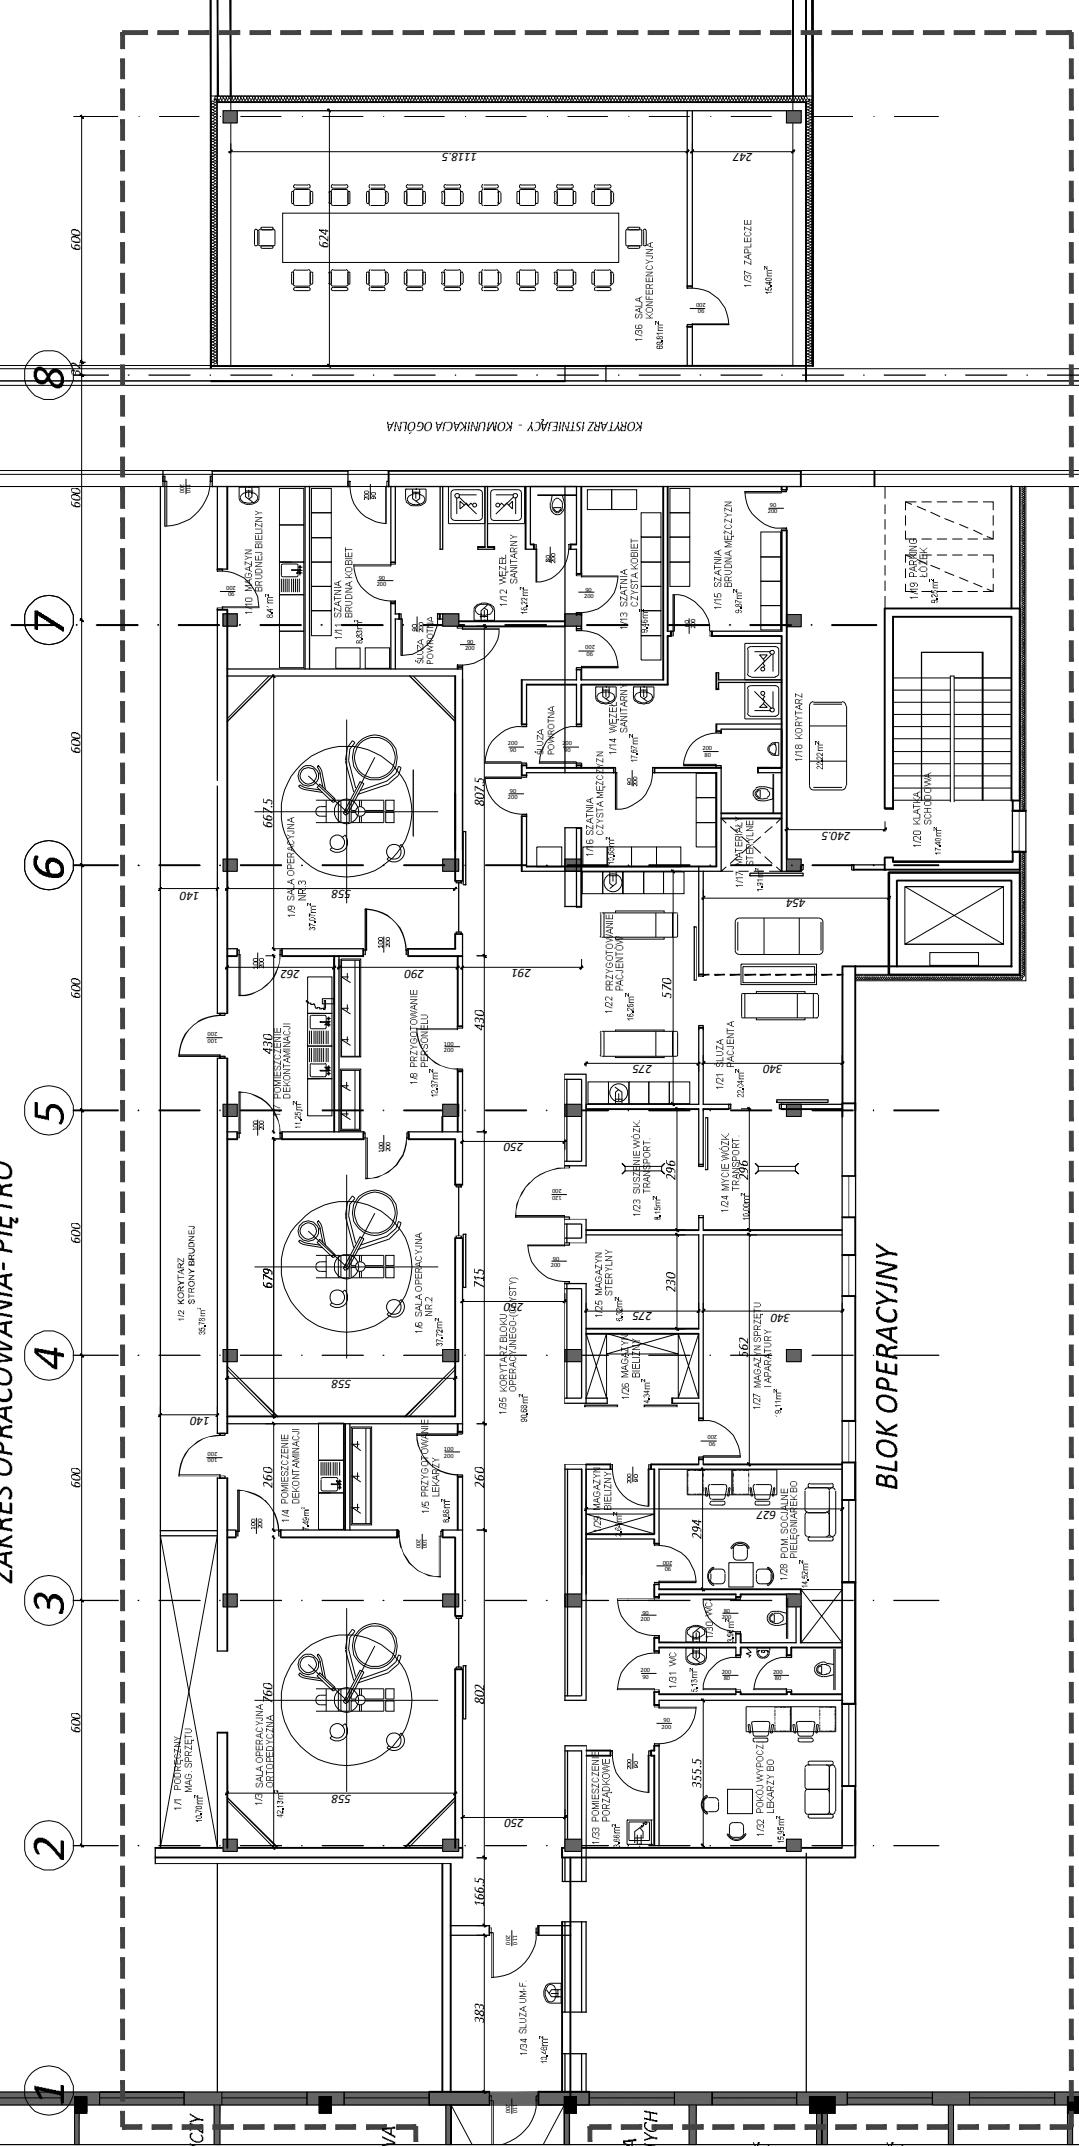

INWESTYCJA: GŁÓWNE ZAŁOŻENIA DO REALIZACJI ZADANIA [INWESTYCJĘ ROZBUDOWA BLOKU OPERACYJNEGO Z ODDZIALEM INTENSYWNEJ OPIEKI MEDYCZNEJ SEPISTAŁA W MAKOWIE MAZOWIECKIM

opracowanie:

*mgr inż.arch. Agnieszka Szczęsicka
upr. bud. 21/ZPOIA/2004
mgr inż.arch. Urszula Kuś*

faza: PROJEKT KONCEPCYJNY