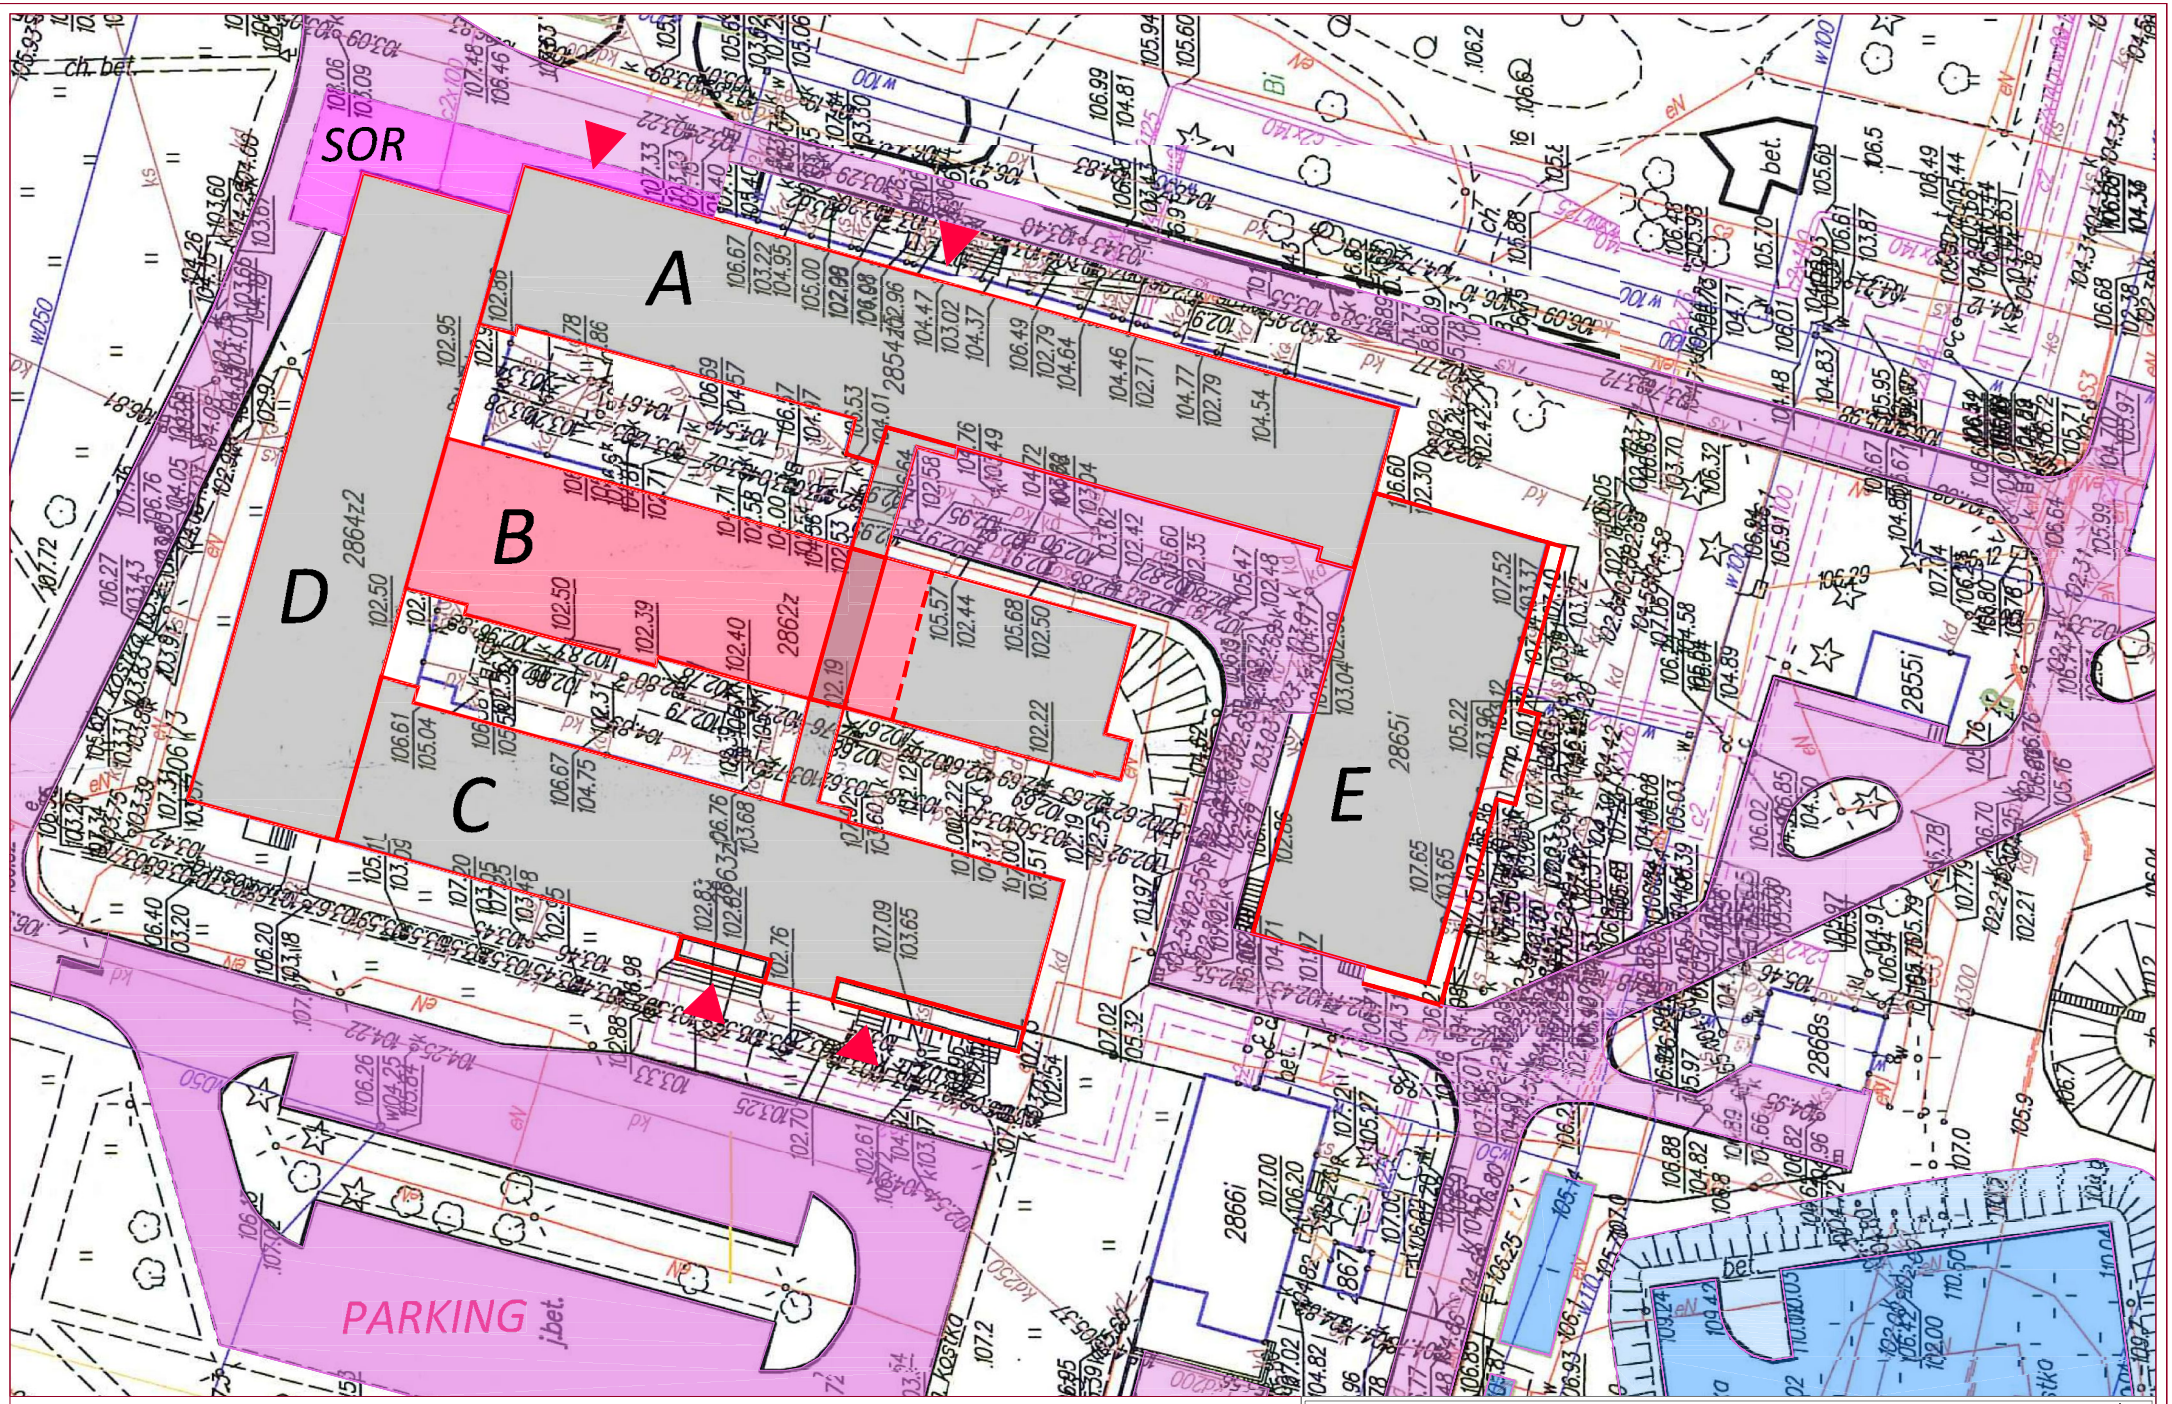

LEGENDA:

- BUDYNEK SZPITALA
- CZĘŚĆ NADBUDOWYWANA
- PARKING
- LĄDOWISKO
- WEJŚCIA
- JEZDNIE
- SOR- PODJAZD DLA KARETEK

INWESTYCJA: GŁÓWNE ZAŁOŻENIA DO REALIZACJI ZADANIA INWESTYCYJNEGO- ROZBUDOWA BLOKU OPERACYJNEGO Z ODDZIAŁEM INTENSYWNEJ OPIEKI MEDYCZNEJ SZPITALA W MAKOWIE MAZOWIECKIM

opracowanie:
mgr inż.arch.Agnieszka Szczerbicka
upr. bud. 21/ZPOIA/2004
mgr inż.arch. Urszula Kuś

data: 02.2014

faza: PROJEKT KONCEPCYJNY

nazwa rysunku: PLAN ZAGOSPODAROWANIA TERENU

R01