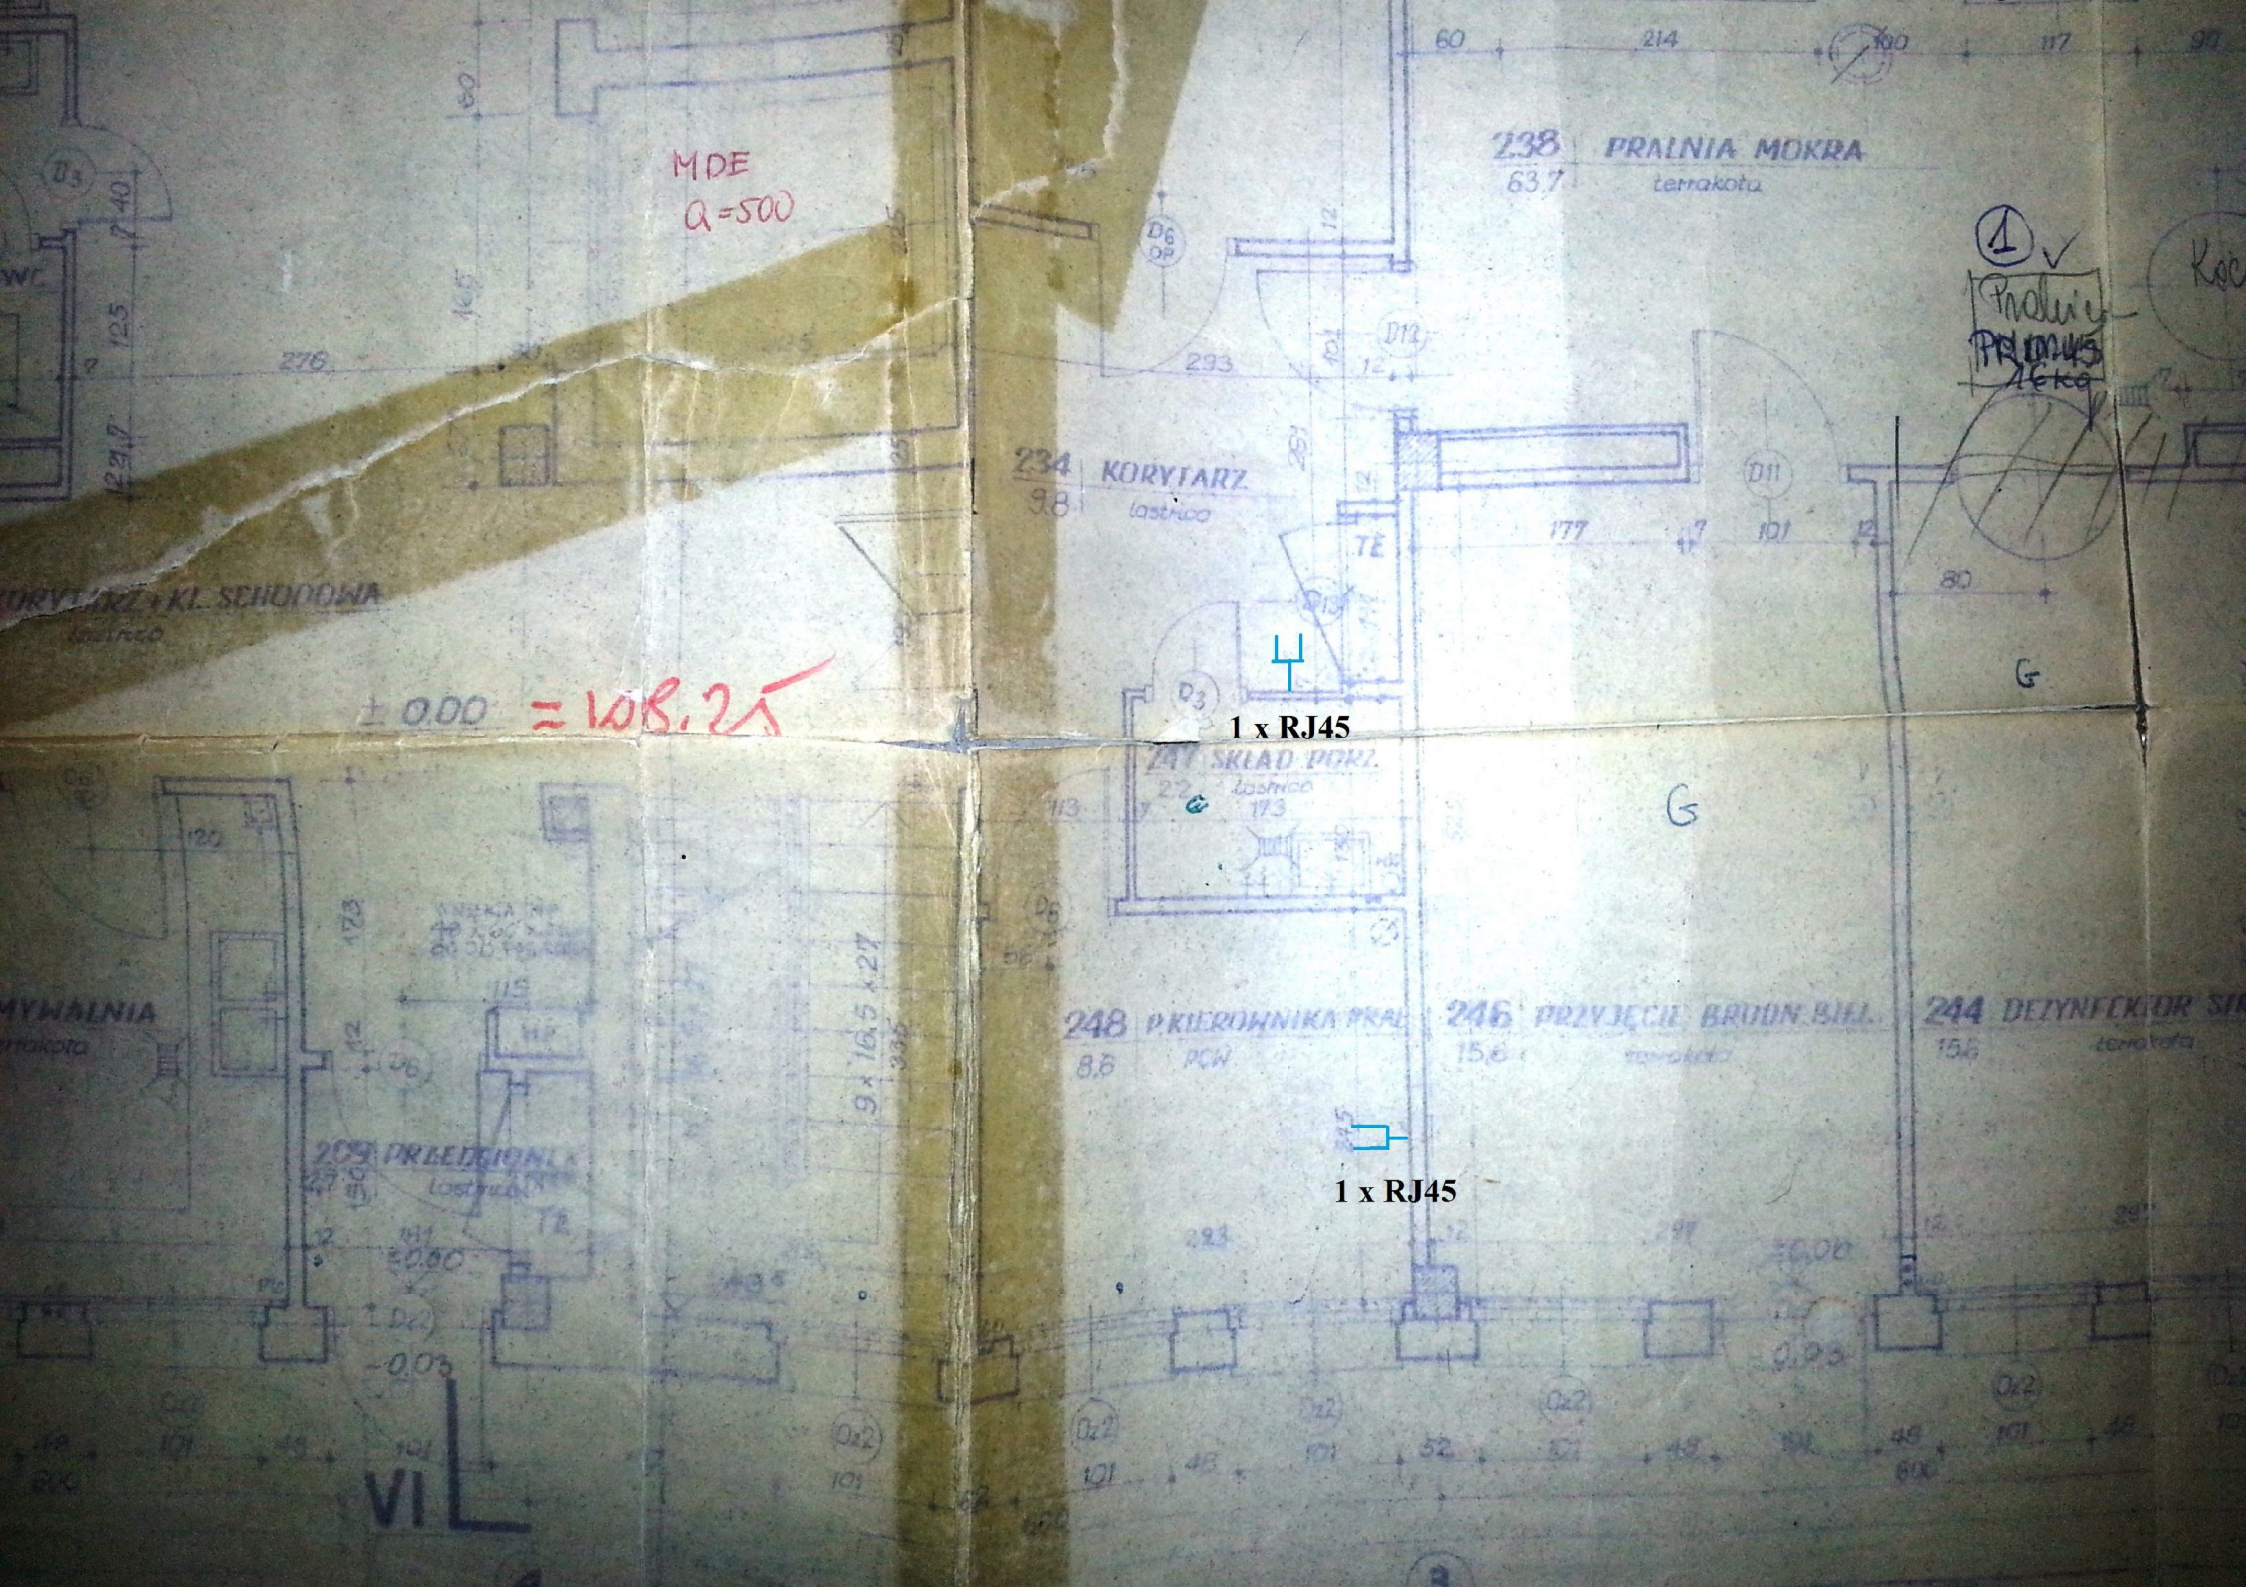
MDE
Q=500
238 PRALNIA MOKRA
63.7 terrakota
234 KORYTARZ
9.8 lastrico
KORYTARZ + KL. SCHODOWA
lastrico
± 0.00 = 108.25
1 x RJ45
247 SKŁAD PORZ.
lastrico
248 P.KIEROWNIKA PRAL.
8.6 PCW
246 PRZYJĘCIE BRODN. BIEL.
15.6 terrakota
244 DEZYNFEKTOR
15.6 terrakota
209 PRZEDSIONEK
lastrico
1 x RJ45
VI