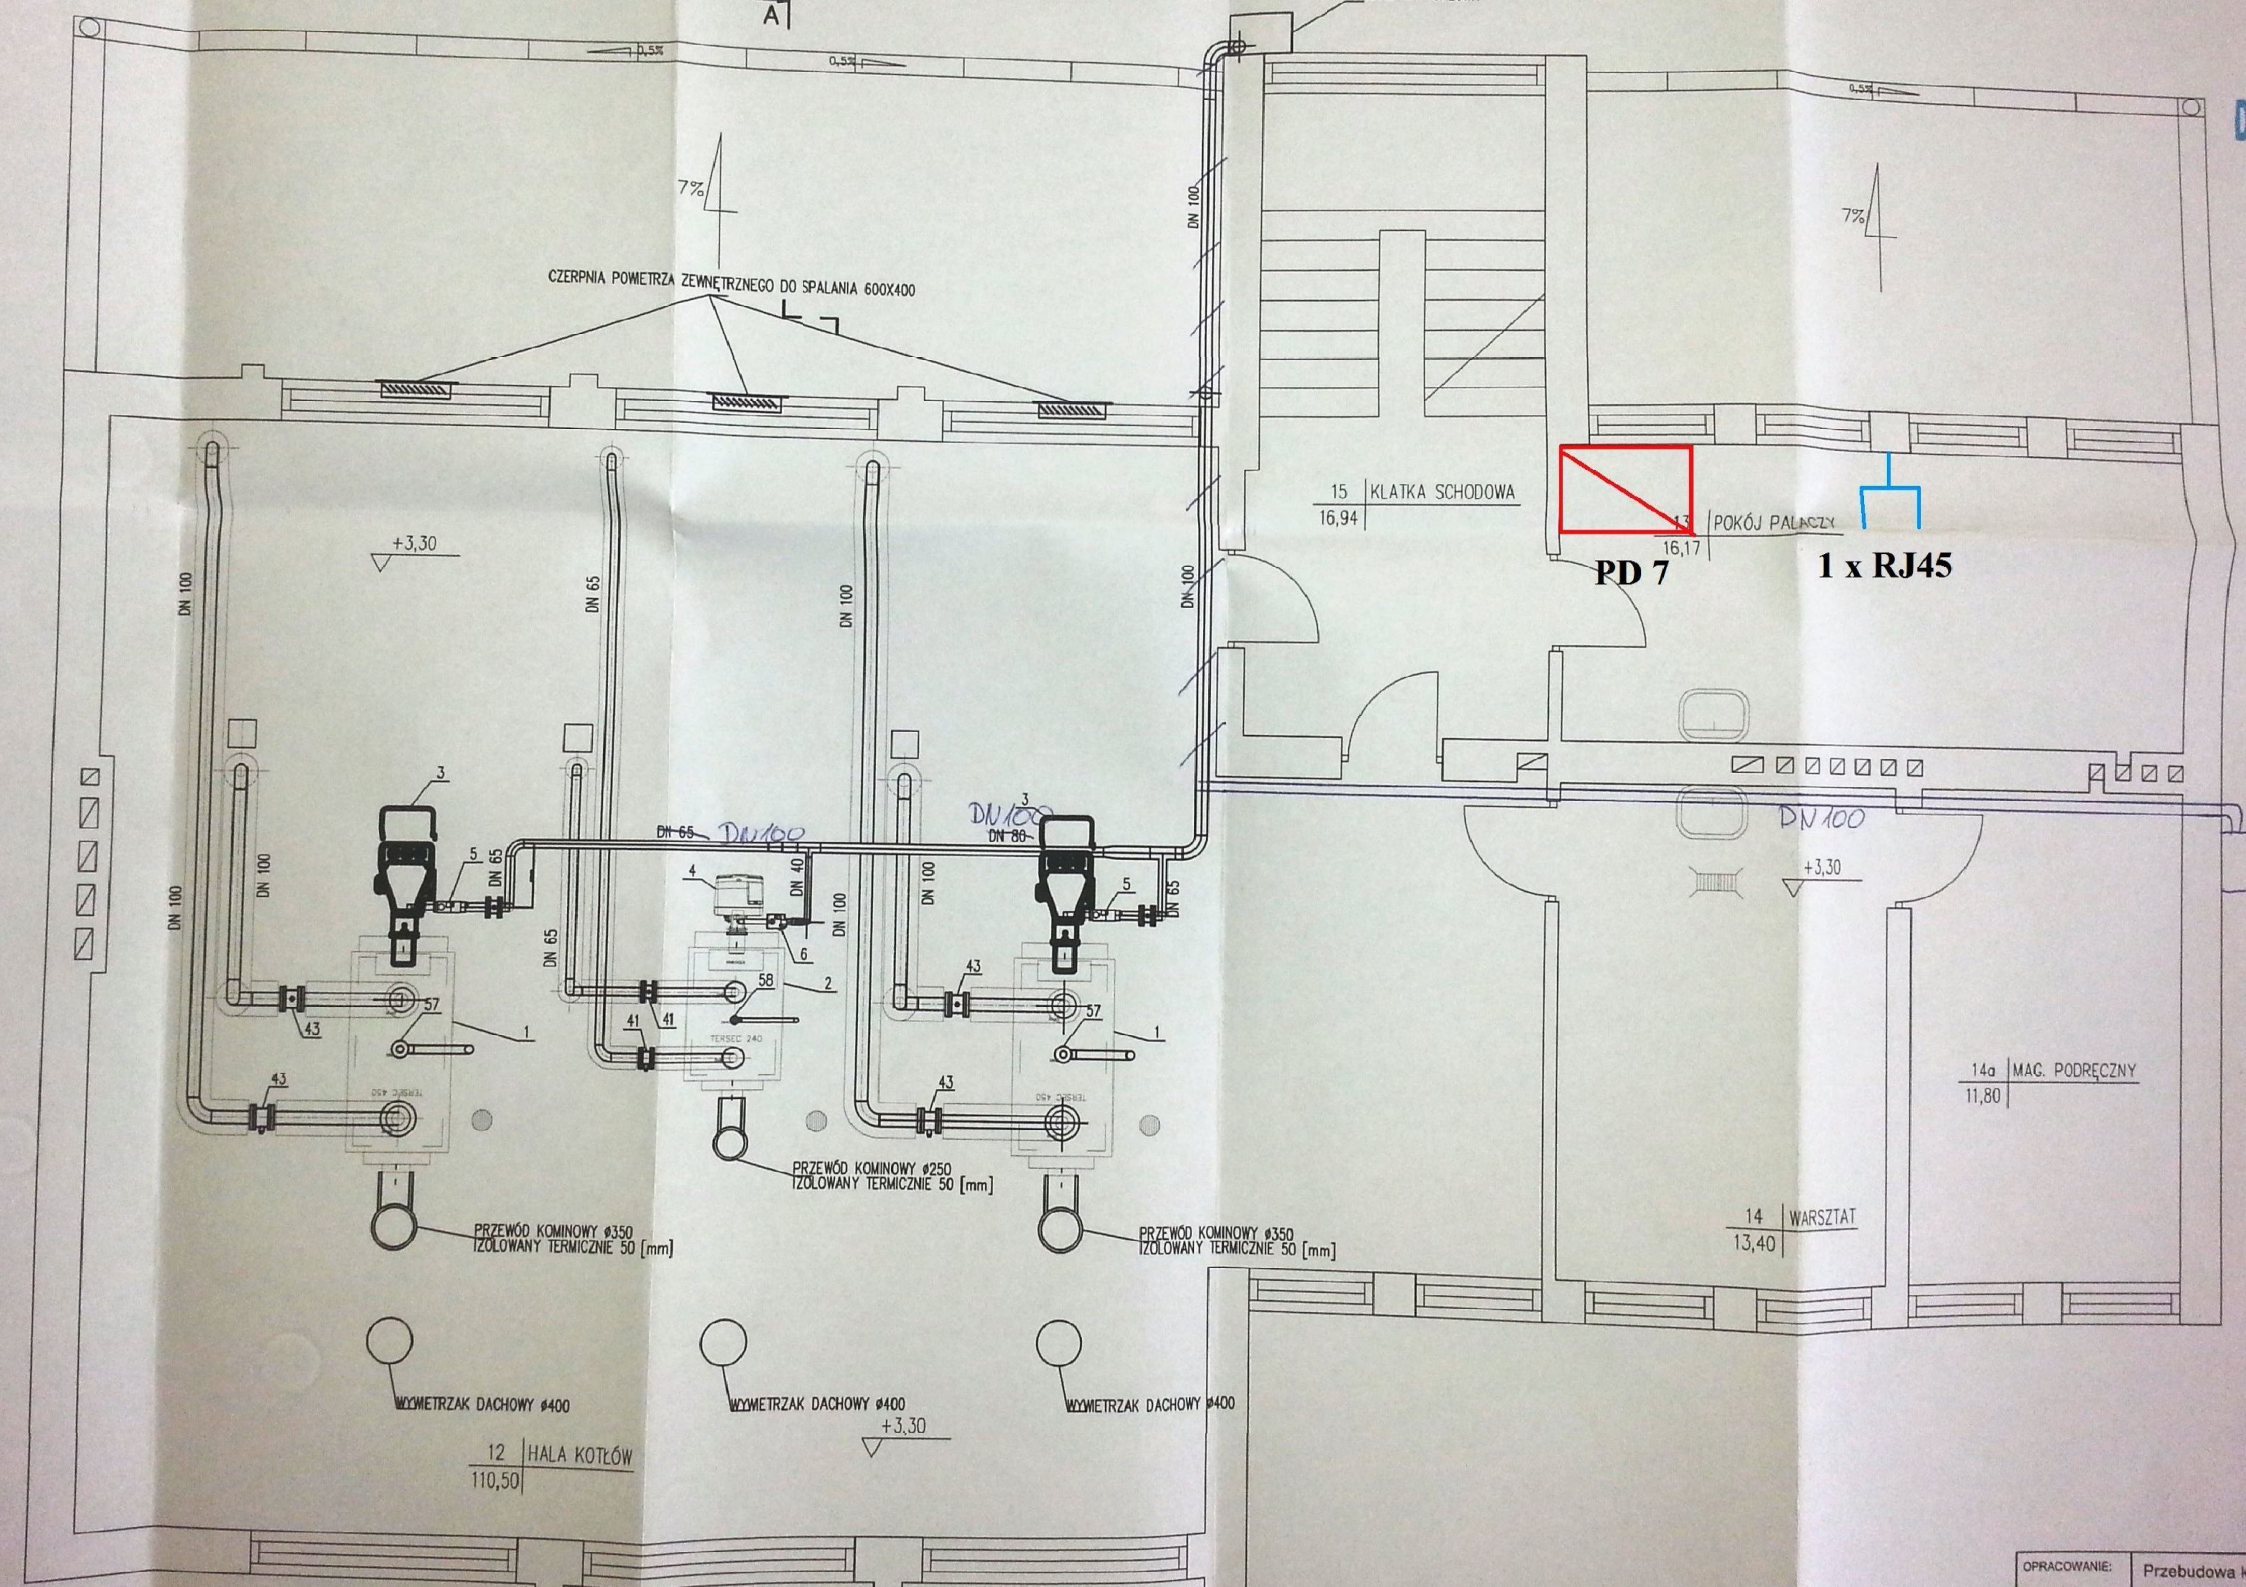
A
0,5%
7%
CZERPNIA POWIETRZA ZEWNĘTRZNEGO DO SPALANIA 600X400
DN 100
DN 65
DN 40
+3,30
15 KLATKA SCHODOWA
16,94
13 POKÓJ PALACZY
16,17
PD 7
1 x RJ45
DN 65 DN100
DN 100 DN 80
14a MAG. PODRĘCZNY
11,80
14 WARSZTAT
13,40
PRZEWÓD KOMINOWY ø250 IZOLOWANY TERMICZNIE 50 [mm]
PRZEWÓD KOMINOWY ø350 IZOLOWANY TERMICZNIE 50 [mm]
PRZEWÓD KOMINOWY ø350 IZOLOWANY TERMICZNIE 50 [mm]
WYWIETRZAK DACHOWY ø400
WYWIETRZAK DACHOWY ø400
WYWIETRZAK DACHOWY ø400
12 HALA KOTŁÓW
110,50
OPRACOWANIE:
Przebudowa