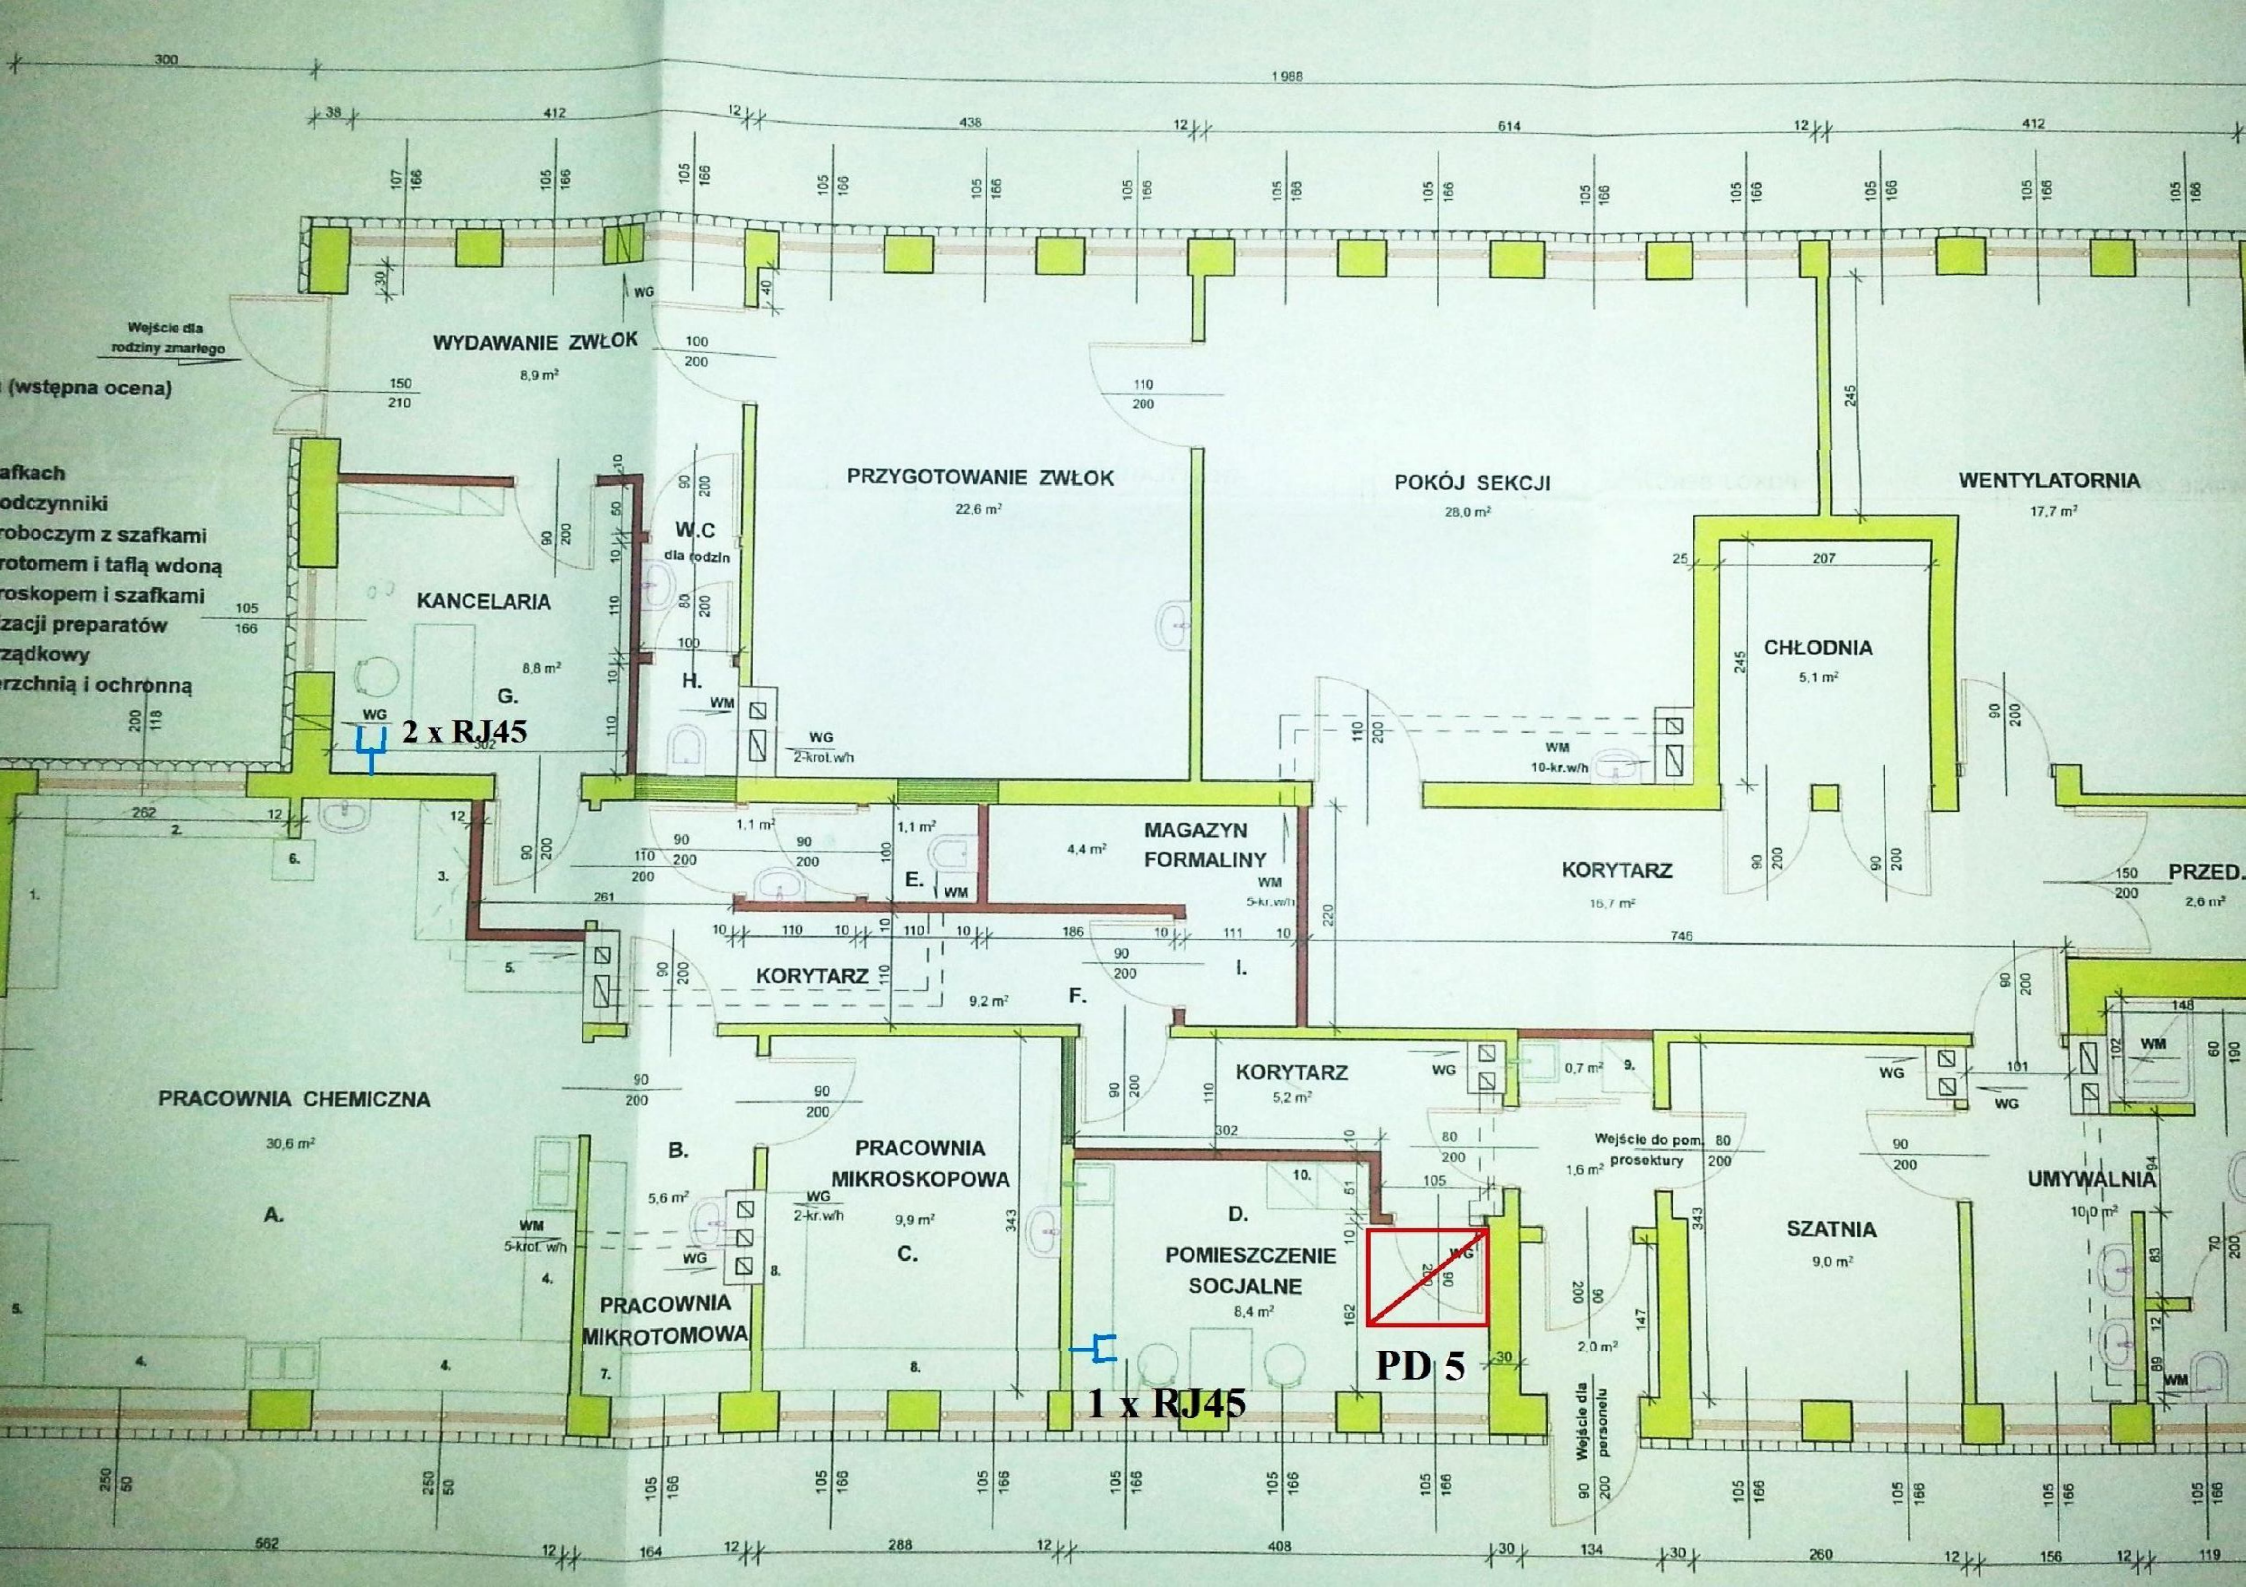
WYDAWANIE ZWŁOK
8,9 m²
PRZYGOTOWANIE ZWŁOK
22,6 m²
POKÓJ SEKCJI
28,0 m²
WENTYLATORNIA
17,7 m²
KANCELARIA
8,8 m²
G.
W.C
dla rodzin
H.
2 x RJ45
CHŁODNIA
5,1 m²
MAGAZYN
FORMALINY
4,4 m²
E.
KORYTARZ
15,7 m²
PRZED.
2,6 m²
KORYTARZ
9,2 m²
F.
I.
PRACOWNIA CHEMICZNA
30,6 m²
A.
B.
5,6 m²
PRACOWNIA
MIKROSKOPOWA
9,9 m²
C.
PRACOWNIA
MIKROTOMOWA
KORYTARZ
5,2 m²
D.
POMIESZCZENIE
SOCJALNE
8,4 m²
1 x RJ45
PD 5
Wejście do pom. prosektury
1,6 m²
SZATNIA
9,0 m²
UMYWALNIA
10,0 m²
Wejście dla personelu
2,0 m²
Wejście dla rodziny zmarłego
(wstępna ocena)
afkach
odczynniki
roboczym z szafkami
rotomem i taflą wodną
roskopem i szafkami
zacji preparatów
ządkowy
erzchnią i ochronną