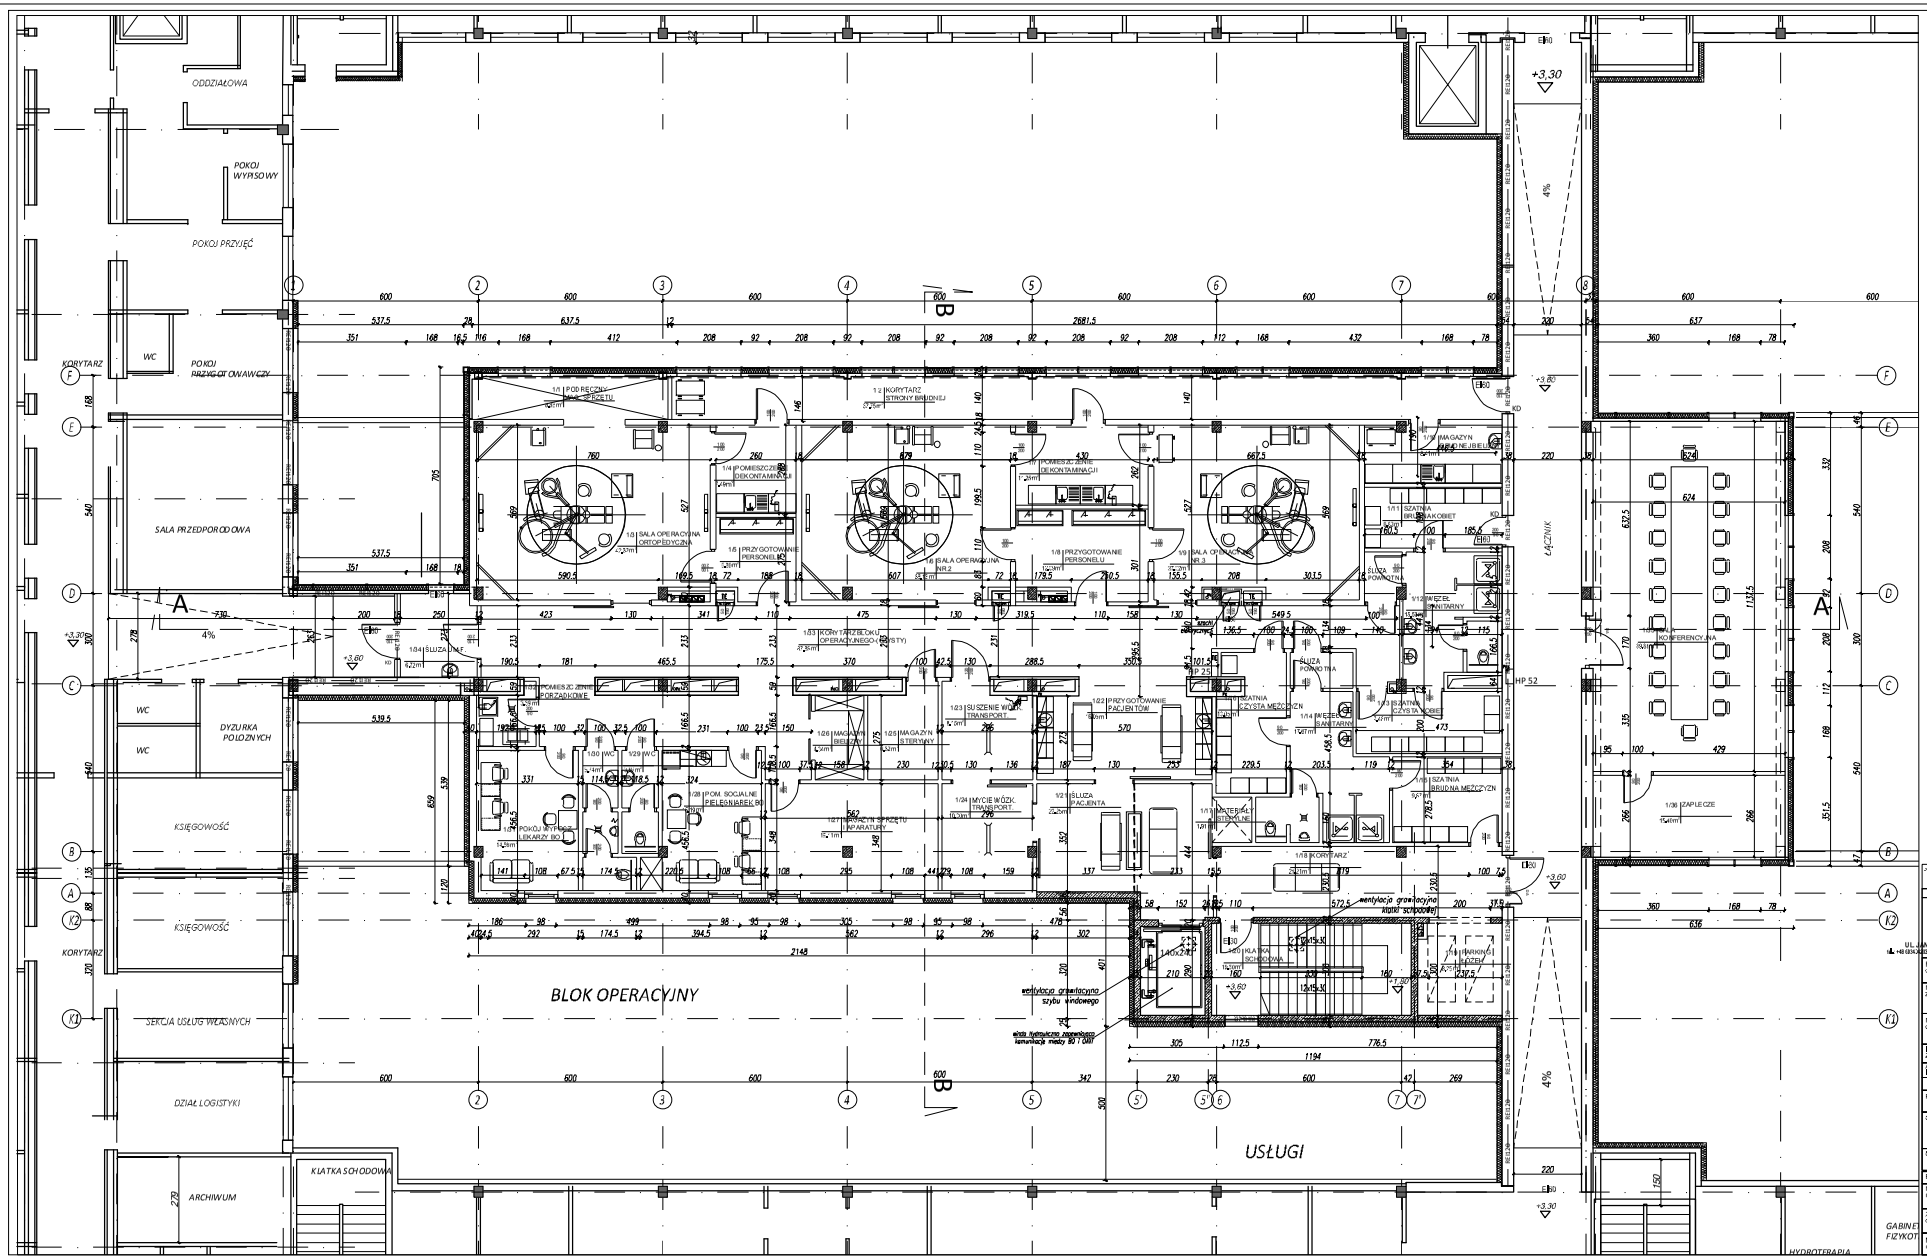

PROJEKT BUDOWLANY

Wykonanie projektu budowlanego dla rozbudowy i nadbudowy bloku operacyjnego oraz przebudowy i adaptacji pomieszczeń terapii zajęciowej w Makowie Mazowieckim z pełnieniem nadzoru autorskiego i uzyskaniem prawomocnej decyzji o pozwoleniu na budowę

SPZOZ Zespół Zakładów Lecznictwa Otwartego i Zamkniętego im. Dunskiego Czerwonego Krzyża
ul. Wilcsa 2, 06-200 Maków Mazowiecki

SPZOZ Zespół Zakładów Lecznictwa Otwartego i Zamkniętego im. Dunskiego Czerwonego Krzyża
ul. Wilcsa 2, 06-200 Maków Mazowiecki

	Imię i Nazwisko	Specjalność, Tytuły	Podpis
Projektant:	mgr inż. arch. Beata Miś-szarek-Sporska	dla: brak sprzeciwu do projektu budowlanego bez zastrzeżeń i uwag	
Opracował(a):	mgr inż. arch. Urszula Kuś		
Sprawdził:	mgr inż. arch. Stefan Glaz	dla: brak sprzeciwu do projektu budowlanego bez zastrzeżeń i uwag	

Branża: ARCHITEKTONICZNA — Data: 2014.09

Nazwa rysunku: RZUT PIĘTRA — Skala: 1:100

Zakres opracowania: ARCHITEKTURA

Numer rysunku: 138_MBO_PB_A_PA_0_R03_0

Wydanie	Data wydania	Strona	Branża	Rodzaj rysunku	Etap	Kolejność	Arkusz