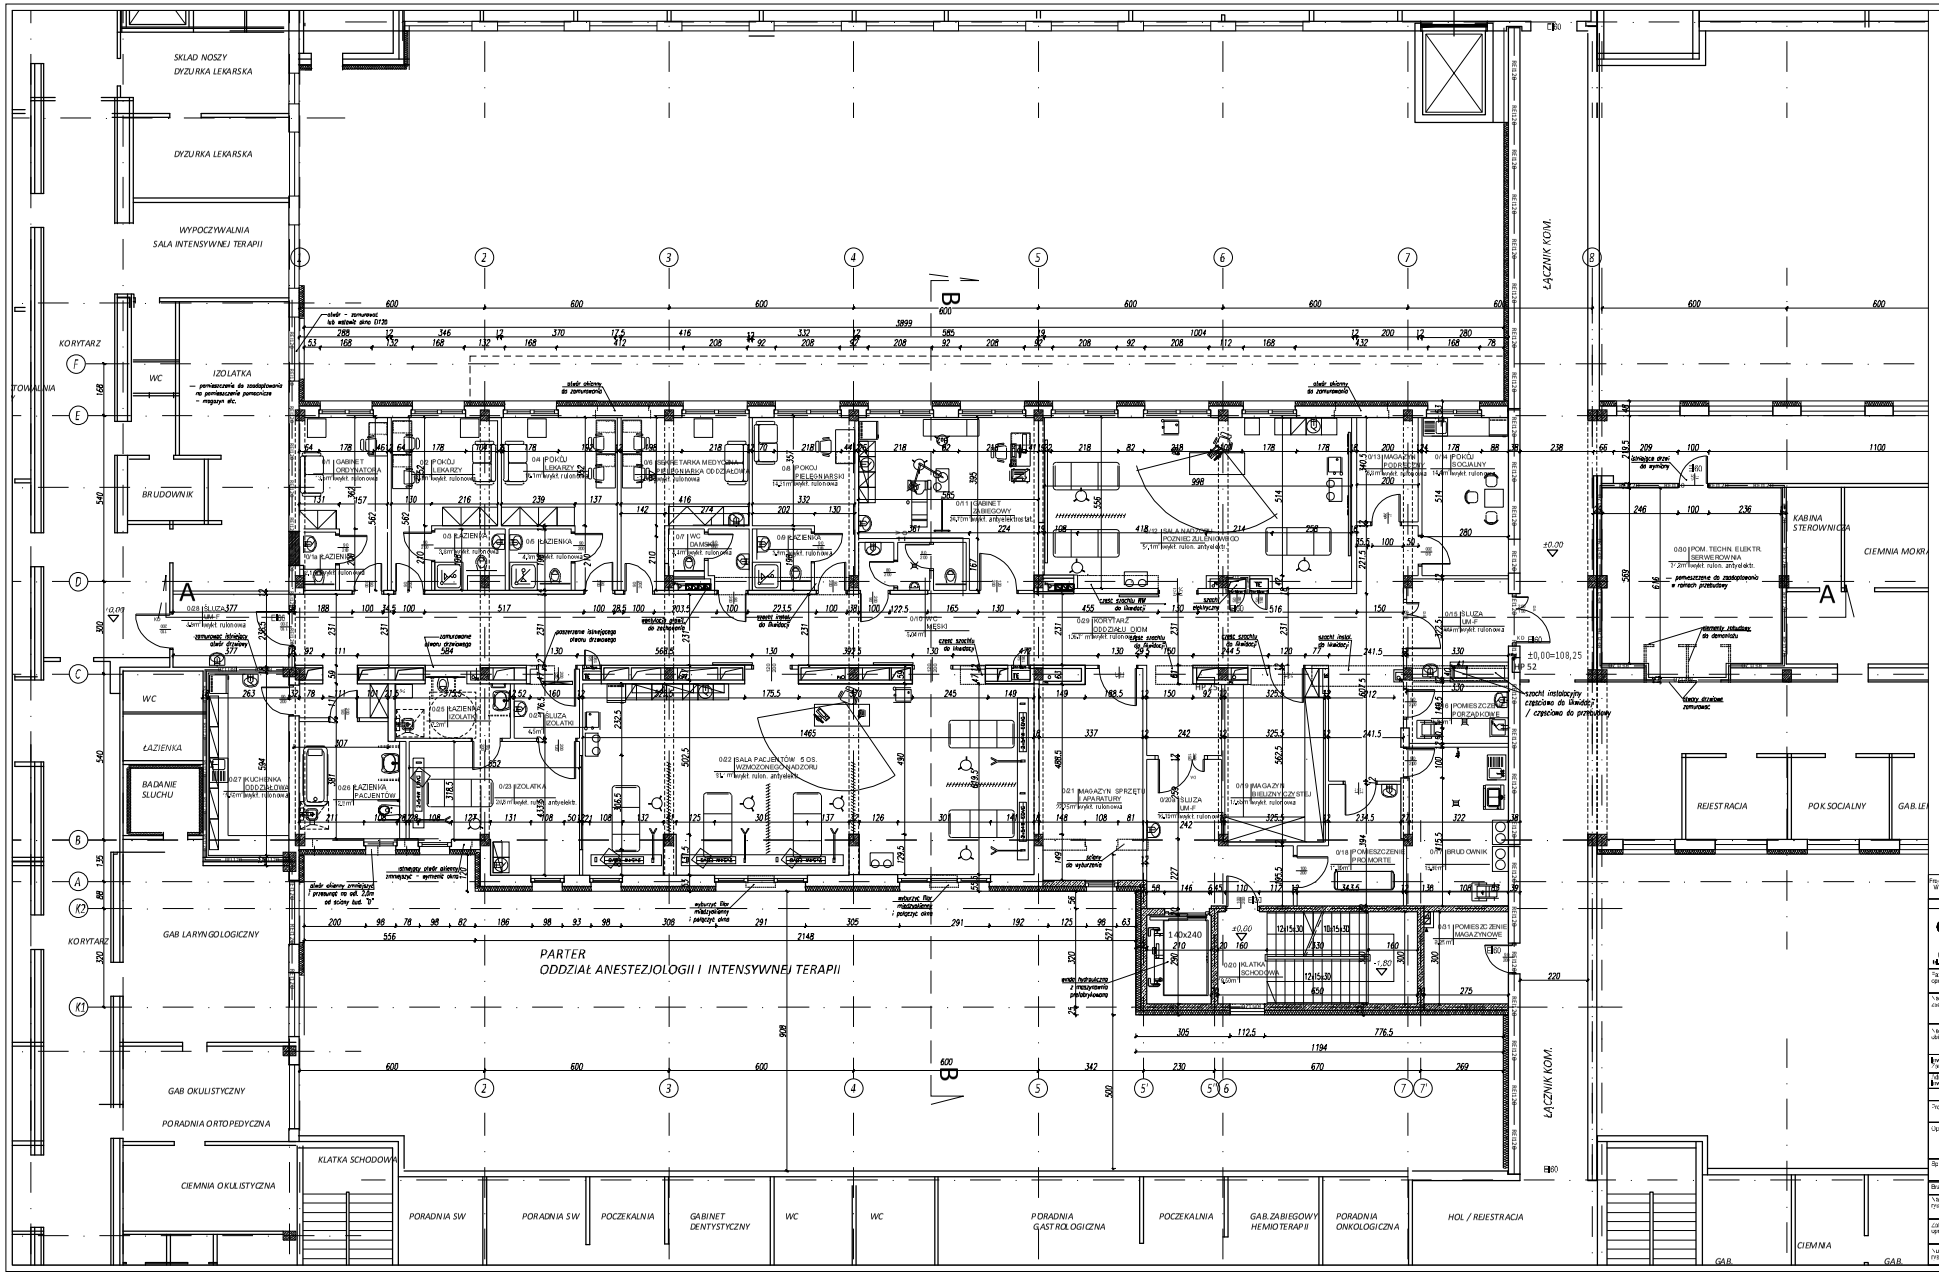


Projekt wykonawczy wykonać zgodnie z obowiązującymi przepisami, normami i zasadami wiedzy technicznej oraz zgodnie z warunkami technicznymi wykonania i odbioru robót budowlano-montażowych cz. II, cz. III oraz cz. IV.

BIURO PROJEKTOWE | INWESTOR, ZAMAWIAJĄCY

ELEKTRYKA INFORMATYKA BUDOWNICTWO
ROBERT BULZACKI
UL. JANA KAZIMIERZA 16, 01-248 WARSZAWA
tel./fax +48 (22) 663 80 60, e-mail: pracownia@bulzacki.pl

SPZOZ Zespół Zakładów Leczniczo Otwartego i Zamkniętego im. Dunikowskiego Czerwonego Krzyża
ul. Wiosna 2, 06-200 Maków Mazowiecki

| | |
|---|---|
| Faza opracowania: | PROJEKT BUDOWLANY |
| Nazwa zadania: | Wykonanie projektu budowlanego dla nadbudowy i nadbudowy bloku operacyjnego wraz przebudową oddziału anestezjologii i intensywnej terapii szpitala w Makowie Mazowieckim z pełnieniem nadzoru autorskiego i uzyskaniem prawomocnej decyzji o pozwoleniu na budowę. |
| Nazwa i adres obiektu: | SPZOZ Zespół Zakładów Leczniczych Otwartego i Zamkniętego im. Dunikowskiego Czerwonego Krzyża ul. Wiosna 2, 06-200 Maków Mazowiecki |
| Inwestor / zamawiający: | SPZOZ Zespół Zakładów Leczniczych Otwartego i Zamkniętego im. Dunikowskiego Czerwonego Krzyża |
| Adres inwestycji: | ul. Wiosna 2, 06-200 Maków Mazowiecki |

| | Imię, Nazwisko | Specjalność, nr uprawnień | Podpis |
|---|---|---|---|
| Projektant: | mgr inż. arch. Beata Milanowska-Zdzisław | uprawnienia budowlane do projektowania bez ograniczeń nr 120/WA/2003 | |
| Opracował: | mgr inż. arch. Dominik Kuś | | |
| Sprawdził: | mgr inż. arch. Stefan Glez | uprawnienia budowlane do projektowania bez ograniczeń | |

| | | | |
|---|---|---|---|
| Branża: | ARCHITEKTONICZNA | Data: | 2214.23 |
| Nazwa rysunku: | RZUT PARTERU | Skala: | 1:100 |
| Zakres opracowania: | ARCHITEKTURA | | |
| Numer rysunku: | 138_MBO_PB_A_PA_0_R02_0 | | |