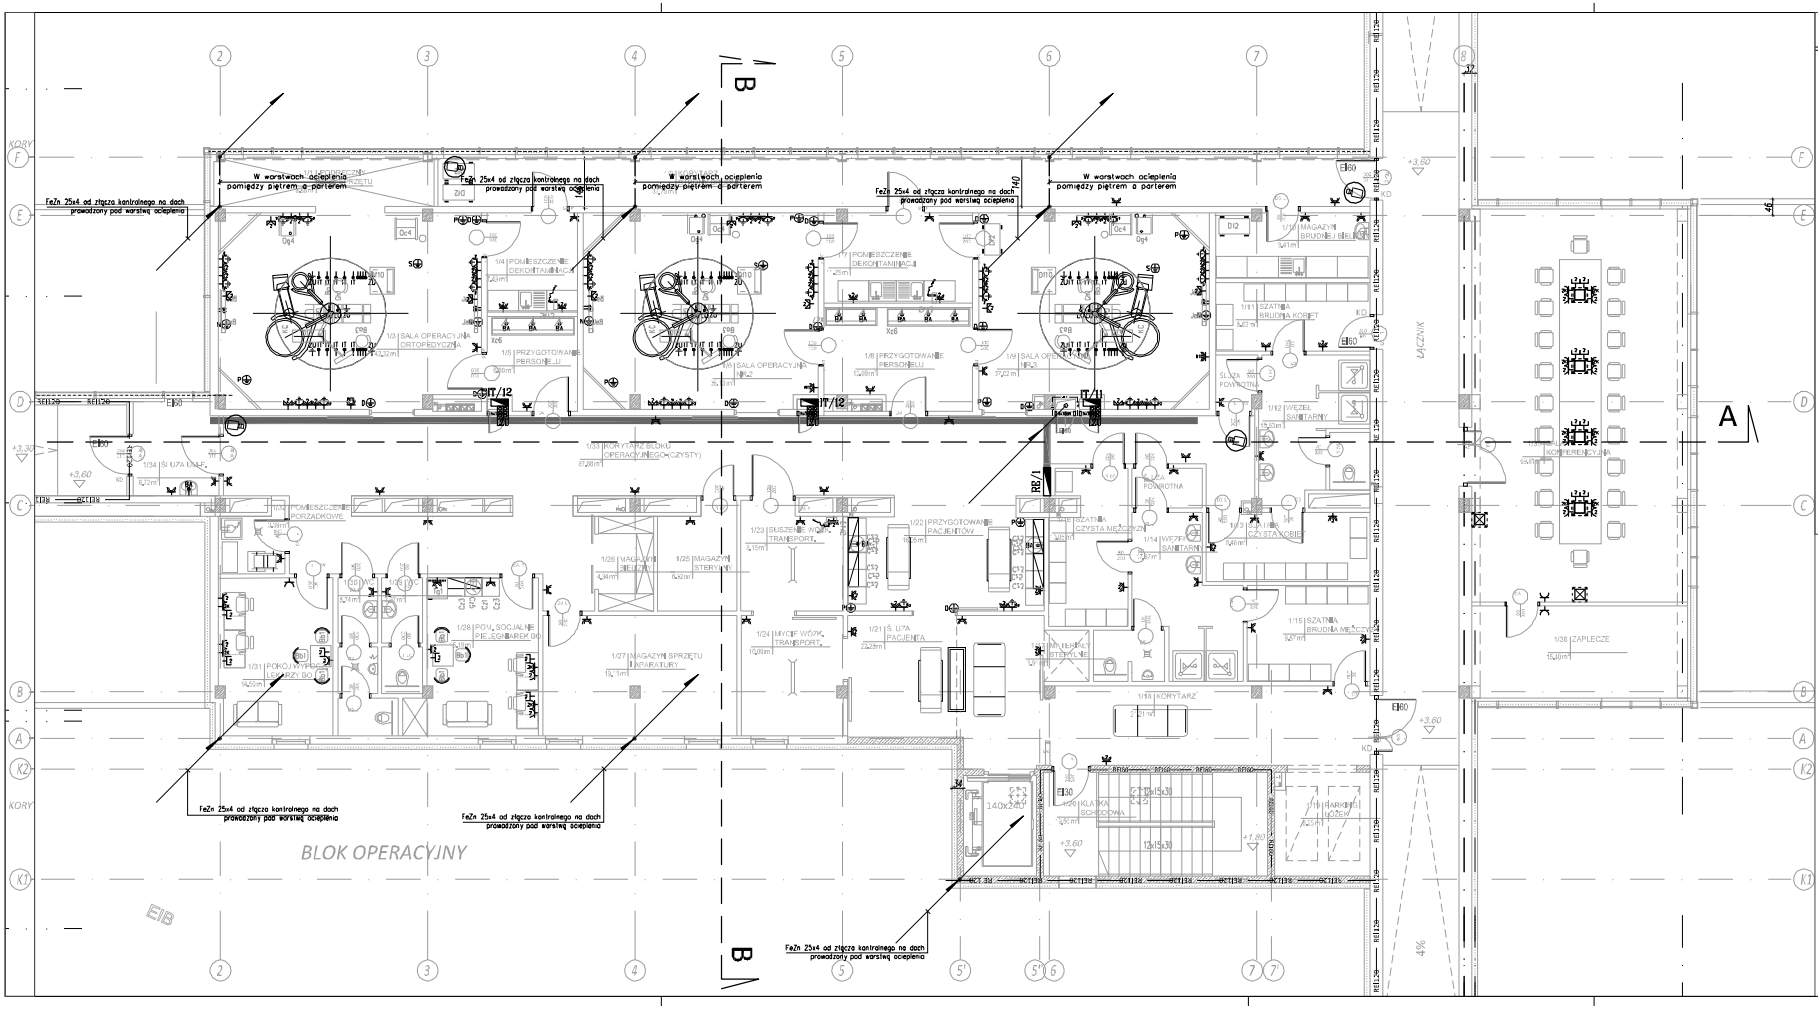

OZNACZENIA

- RC – ROZDZIELNICA GŁÓWNA
- REx – ROZDZIELNICE PIĘTROWE
- RGM – ROZDZIELNICA GAZÓW MEDYCZNYCH
- RWK/RWR – ROZDZIELNICA WENTYLATORNI NIEREZERWOWANA / REZERWOWANA
- GNIAZDO WTYCZKOWE 2P+PE, 16A, 230V, IP20/IP44, W RAMCE WIELOKROTNEJ (x-ilość gniazd)
- DWA GNIAZDA WTYCZKOWE TYPU DATA 2P+PE, 16A, 230V, IP20/IP44, W RAMCE WIELOKROTNEJ (x-ilość gniazd)
- DWA GNIAZDA WTYCZKOWE TYPU 2P+PE, 16A, 230V, IP44, DLA SUSZARKI
- GNIAZDO WTYCZKOWE 2P+PE, 16A, 230V, PRZEMYSŁOWE, NIEBIESKIE IP44, PODTYNKOWE, Z PUSZKĄ MONTAŻOWĄ
- GNIAZDO WTYCZKOWE 2P+PE, 16A, 230V, IP44, DLA ŁODÓWKI
- GNIAZDO WTYCZKOWE TRÓJFAZOWE 5P 16A, 400V, IP44 Z WYŁĄCZNIKIEM
- GNIAZDO WYRÓWNANIA POTENCJAŁU, DWUKROTNE
- WYPUST ZASILAJĄCY DLA LAMPY OPERACYJNEJ
- UZIEMIENIE DLA KOLUMNY CHIRURGICZNEJ/ ANASTEZJOLOGICZNEJ
- WYPUST ZASILAJĄCY DLA ODBIORCÓW SEPAROWANEJ SIECI MEDYCZNEJ
- WYPUST ZASILAJĄCY DLA NEGATOSKOPU/ PANELI ŁÓŻKOWYCH
- BA – WYPUST ZASILAJĄCY DLA BATERII BEZDOTYKOWEJ
- ZK – ZŁĄCZE KONTROLNE INSTALACJI ODGROMOWEJ
- P/O/D/S/N – POŁĄCZENIE WYRÓWNAWCZE PODŁOGI/OKNA/DRZWI/ŚCIANY/NEGATOSKOPU
- PUSZKA PODŁOGOWA 12M, WYPOSAŻENIE WG RYSUNKU
- PUSZKA J.W. PRZELOTOWA BEZ WYPOSAŻENIA
- P – WOLNO STOJĄCA IGLICA
- DWA GNIAZDA TELEINFORMATYCZNE TYPU RJ45, kat.6 STOPIEŃ SZCZELNOŚCI IP20
- DWA GNIAZDA TELEINFORMATYCZNE TYPU RJ45, kat.6, DO PUSZKI IP44 Z PRZESŁONĄ KURZOWĄ
- KABEL TELEINFORMATYCZNY KAT. 6 WPROWADZONY DO WINDY
- KAMERA IP KOPUŁKOWA WEWNĘTRZNA

Projekt to jest własność autora. Jest chroniony prawem autorskim i prawami pokrewnymi. Wykorzystanie go lub jakiekolwiek jego części bez pisemnej zgody autora jest zabronione.

BIURO PROJEKTOWE

ELEKTRYKA INFORMATYKA BUDOWNICTWO
ROBERT BULZACKI
UL. JANA KAZIMIERZA 16/17 04-083 WARSZAWA
tel./fax 0048 22 612 42 26 fax +48 22 243 24 96 e-mail: biuro@eib.com.pl

INWESTOR ZAMAWIAJĄCY

SPZOZ Zespół Zakładów Lecznictwa Otwartego i Zamkniętego im. Duńskiego Czerwonego Krzyża
ul. Wiosna 2, 05-200 Maków Mazowiecki

Faza opracowania:	PROJEKT BUDOWLANY
Nazwa Zadania:	Wykonanie projektu budowlanego dla rozbudowy i nadbudowy bloku operacyjnego wraz z zmianą sposobu użytkowania strychu i kondygnacji tarasu istniejącej w makowie na obiekt biurowo-usługowy z pełnieniem nadzoru autorskiego i wyłącznie na przyszłościowy obszerny o pomieszczenia na budowę
Nazwa i adres obiektu:	SPZOZ Zespół Zakładów Lecznictwa Otwartego i Zamkniętego im. Duńskiego Czerwonego Krzyża ul. Wiosna 2, 05-200 Maków Mazowiecki
Inwestor Zamawiający:	SPZOZ Zespół Zakładów Lecznictwa Otwartego i Zamkniętego im. Duńskiego Czerwonego Krzyża
Adres Inwestycji:	ul. Wiosna 2, 05-200 Maków Mazowiecki
	Imię i Nazwisko / Specjalność, nr upr. / Podpis
Projektant:	mgr inż. Adam Zdziarski / upr. budowlany specjalność instalacyjno-inżynieryjna w ograniczonej rozsiedzie / nr MAZ/0364 PODPIS
Opracowali:	Marek Zabuski Martyna Gogacz
Sprawdził:	mgr inż. Robert Bulzacki / upr. budowlany specjalność instalacyjno-inżynieryjna w ograniczonej rozsiedzie / nr MAZ/0315
Branża:	ELEKTRYCZNA / Data: 2014.09
Nazwa rysunku:	RZUT I PIĘTRA INSTALACJE ELEKTRYCZNE / Skala: 1:100
Zakres opracowania:	INSTALACJE ELEKTRYCZNE WEWNĘTRZNE
Numer rysunku:	138_MBO_PB_E_ET_0_R03_0