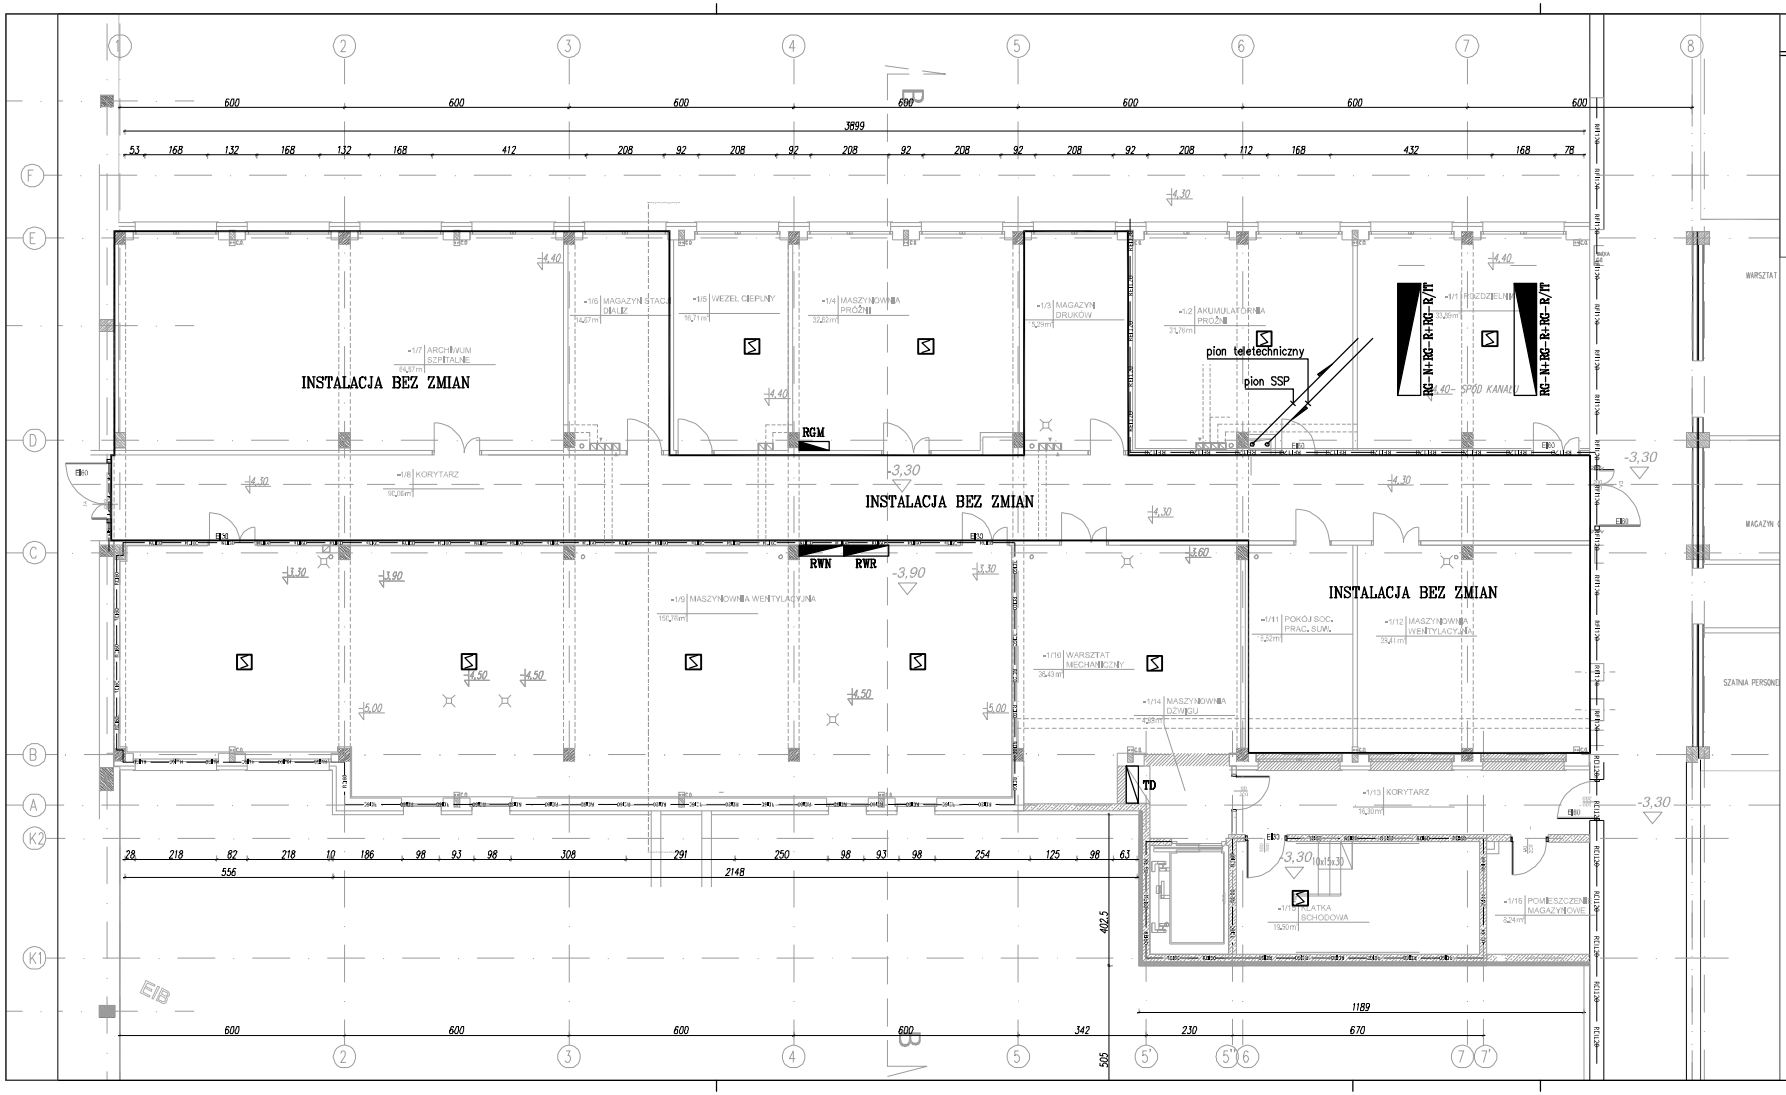

OZNACZENIA

- – OPTYCZNA CZUJKA DYMU
- – CZUJKA JW. ZE WSKAŹNIKIEM ZADZIAŁANIA
- – RĘCZNY OSTRZEGACZ POŻAROWY ADRESOWANY
- – ADRESOWALNY MODUŁ PĘTLOWY

Projekt ten jest własnością autora i nie może być kopiowany ani wykorzystywany w jakiejkolwiek formie bez pisemnej zgody autora, pod rygorem odpowiedzialności karnej i cywilnej. Wprowadzenie jakichkolwiek zmian do projektu bez pisemnej zgody autora powoduje utratę gwarancji na projekt.

BIURO PROJEKTOWE

ELEKTRYKA INFORMATYKA BUDOWNICTWO
ROBERT BULZACKI
UL. JANA KAZIMIERZA 10C 01-248 WARSZAWA
tel.+48 603401287 fax.+48 22 2442886 e-mail: rbulzacki@elib.waw.pl

INWESTOR / ZAMAWIAJĄCY

SPZOZ Zespół Zakładów Leczniczych Otwartego i Zamkniętego im. Dunikiego Czerwonego Krzyża
ul. Witosa 2, 06-200 Maków Mazowiecki

Faza opracowania:	PROJEKT BUDOWLANY
Nazwa zadania:	Wykonanie projektu budowlanego dla rozbudowy i nadbudowy bloku operacyjnego oraz przebudowy oddziału anestezjologii i intensywnej terapii wraz z robotami budowlanymi towarzyszącymi na terenie SPZOZ w Makowie Mazowieckim
Nazwa adres obiektu:	SPZOZ Zespół Zakładów Leczniczych Otwartego i Zamkniętego im. Dunikiego Czerwonego Krzyża ul. Witosa 2, 06-200 Maków Mazowiecki
Inwestor / Zamawiający:	SPZOZ Zespół Zakładów Leczniczych Otwartego i Zamkniętego im. Dunikiego Czerwonego Krzyża
Adres inwestycji:	ul. Witosa 2, 06-200 Maków Mazowiecki

	Imię i Nazwisko	Specjalność, nr uprawnień	Podpis
Projektował:	mgr inż. Adam Zdziarski	upr. bez ograniczeń budowlanych do zakresu zawartego w MAZ/0364/POOE/13	
Opracował:	Marek Zabulski Martyna Gogacz		
Sprawdził:	mgr inż. Robert Bulzacki	upr. bez ograniczeń budowlanych do zakresu zawartego w MAZ/0381/POOE/13	

Branża:	ELEKTRYCZNA	Data:	2014.09
Nazwa rysunku:	RZUT PIWNICY INSTALACJE ZABEZPIECZEŃ PPOŻ	Skala:	1:100
Zakres opracowania:	INSTALACJE ELEKTRYCZNE		

Nr projektu	Kod obiektu	Kod branży	Branża	Opracował	Etap	Numer rys.	Rewizja
138	MBO	PB	E	ET	0	R08	0

Numer rysunku: 138_MBO_PB_E_ET_0_R08_0