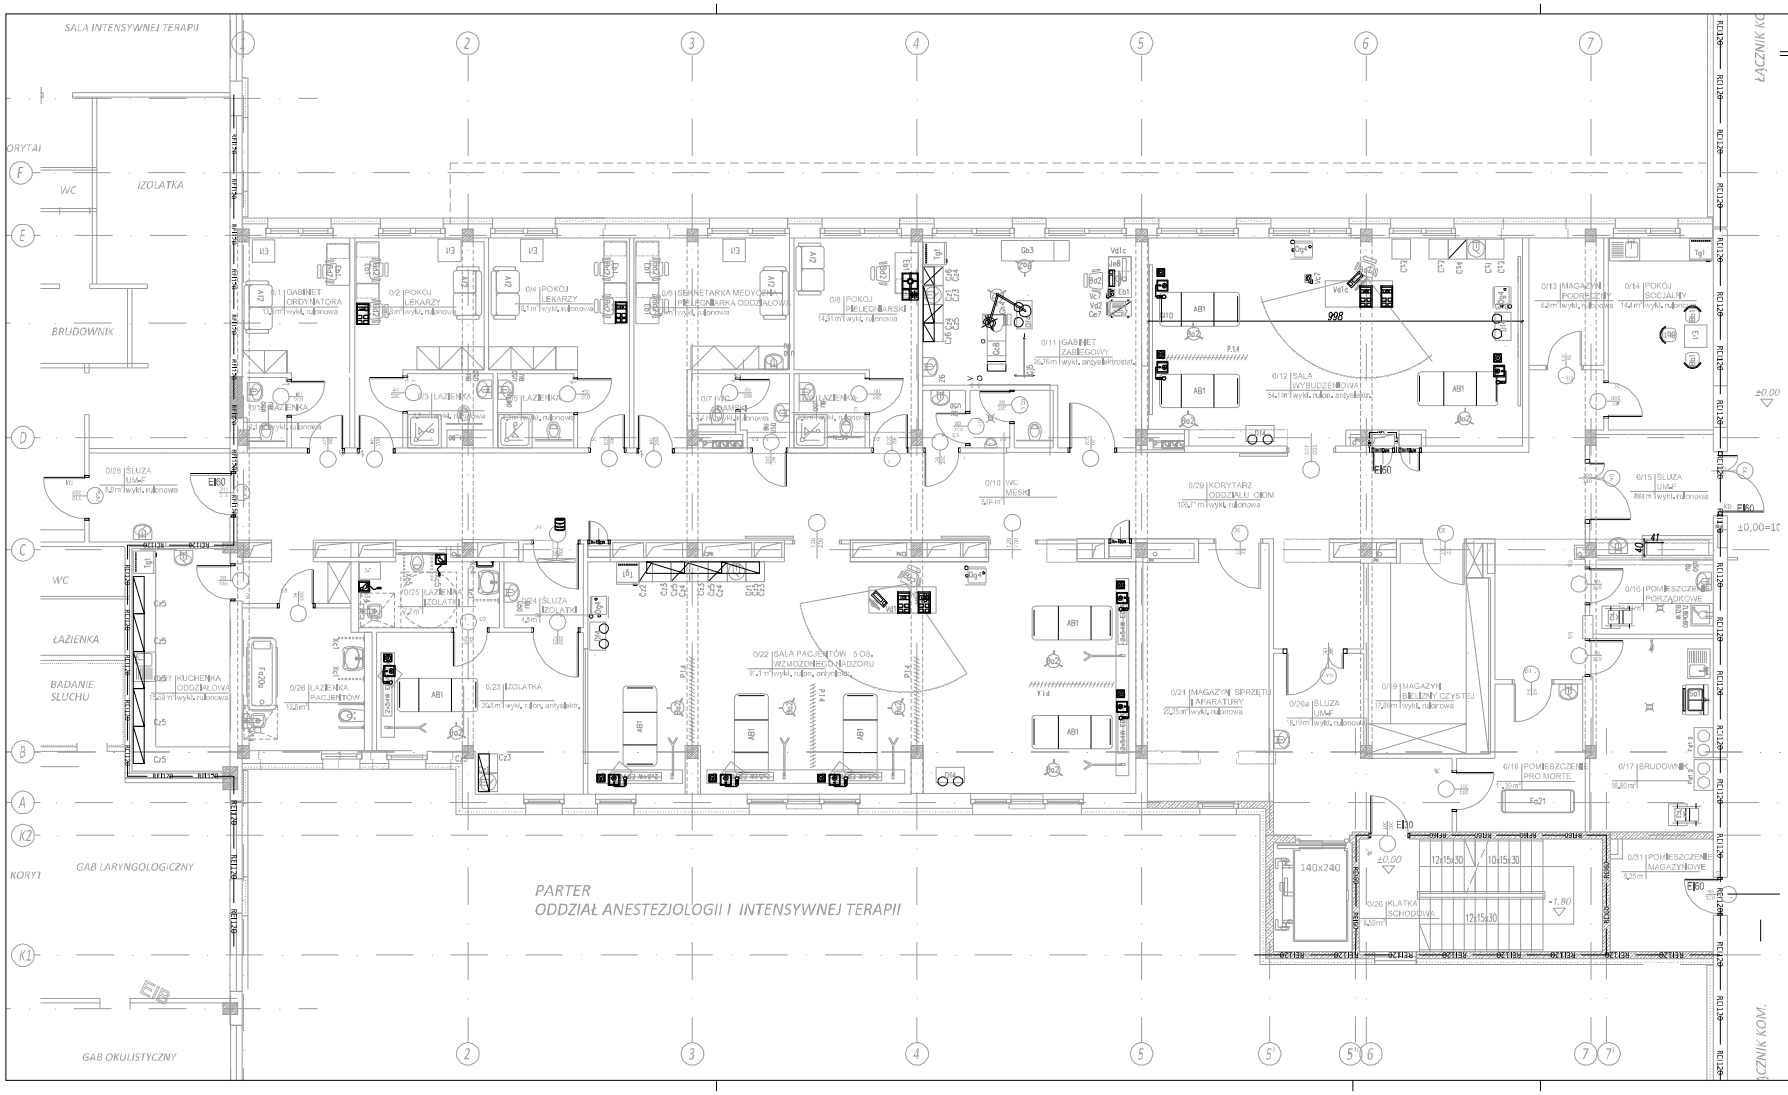

OZNACZENIA

- CENTRALA
- TERMINAL PACJENTA TP2 Z WEZWANIEM LEKARZA I WYŚWIETLACZEM LCD
- MODUŁ Z LAMPĄ SYGNALIZACYJNĄ 3 KOLORY
- GNIAZDO Z PRZYCISKIEM PRZYWOŁAWCZYM, MANIPULATOREM Z FUNKCJĄ STEROWANIA OŚW.
- PRZYCISK PRZYWOŁAWCZY SZNURKOWY
- PRZYCISK PRZYWOŁ.-ODWOŁ. PIELĘGNIARKI, LEKARZA

Projekt ten jest własnością autora i nie chroniony prawem autorskim i innych pokrewnych. Wprowadzenie zmian do projektu i kopiowanie przez jakiekolwiek środki techniczne bez uzyskania pisemnej zgody autora jest zabronione.

BIURO PROJEKTOWE

ELEKTRYKA INFORMATYKA BUDOWNICTWO
ROBERT BULZACKI
UL. JANA KAZIMIERZA 16/5-2A/4 WARSZAWA
tel./ fax 48 603401267 tel./ fax 48 22 2412816 e-mail: rbulzacki@o2.pl

INWESTOR / ZAMAWIAJĄCY

SPZOZ Zespół Zakładów Leczniczych Otwartego i Zamkniętego Im. Dunikiego Czerwonego Krzyża
ul. Wiosna 2, 06-200 Maków Mazowiecki

Faza opracowania:	PROJEKT BUDOWLANY
Nazwa zadania:	Wykonanie projektu budowlanego dla rozbudowy i nadbudowy bloku operacyjnego oraz przebudowy oddziału anestezjologii i intensywnej terapii wraz z robotami w makowskim Szpitalu Powiatowym na działce nr 1 przy ul. Wiosna 2 w Makowie Mazowieckim
Nazwa adres obiektu:	SPZOZ Zespół Zakładów Leczniczych Otwartego i Zamkniętego Im. Dunikiego Czerwonego Krzyża ul. Wiosna 2, 06-200 Maków Mazowiecki
Inwestor / Zamawiający:	SPZOZ Zespół Zakładów Leczniczych Otwartego i Zamkniętego Im. Dunikiego Czerwonego Krzyża
Adres inwestora:	ul. Wiosna 2, 06-200 Maków Mazowiecki

Branża	Nazwisko	Specjalność, nr upr.	Podpis
Projektant:	mgr inż. Adam Zdziarski	upr. bez ograniczeń w specjalności instalacyjno-inżynieryjnej w zakresie sieci, instalacji i urządzeń elektrycznych i elektroenergetycznych bez ograniczeń w MAZOWIECKIEJ OIIB	
Opracowali:	Marek Zabulski Martyna Gogacz		
Sprawdził:	mgr inż. Robert Bulzacki	upr. bez ograniczeń w specjalności instalacyjno-inżynieryjnej w zakresie sieci, instalacji i urządzeń elektrycznych i elektroenergetycznych bez ograniczeń w MAZOWIECKIEJ OIIB	

Branża:	ELEKTRYCZNA	Data:	2014.09
Nazwa rysunku:	RZUT PARTERU INSTALACJA PRZYZYWOWA	Skala:	1:100
Zakres opracowania:	INSTALACJE ELEKTRYCZNE		
Numer rysunku:	138_MBO_PB_E_ET_0_R11_0		