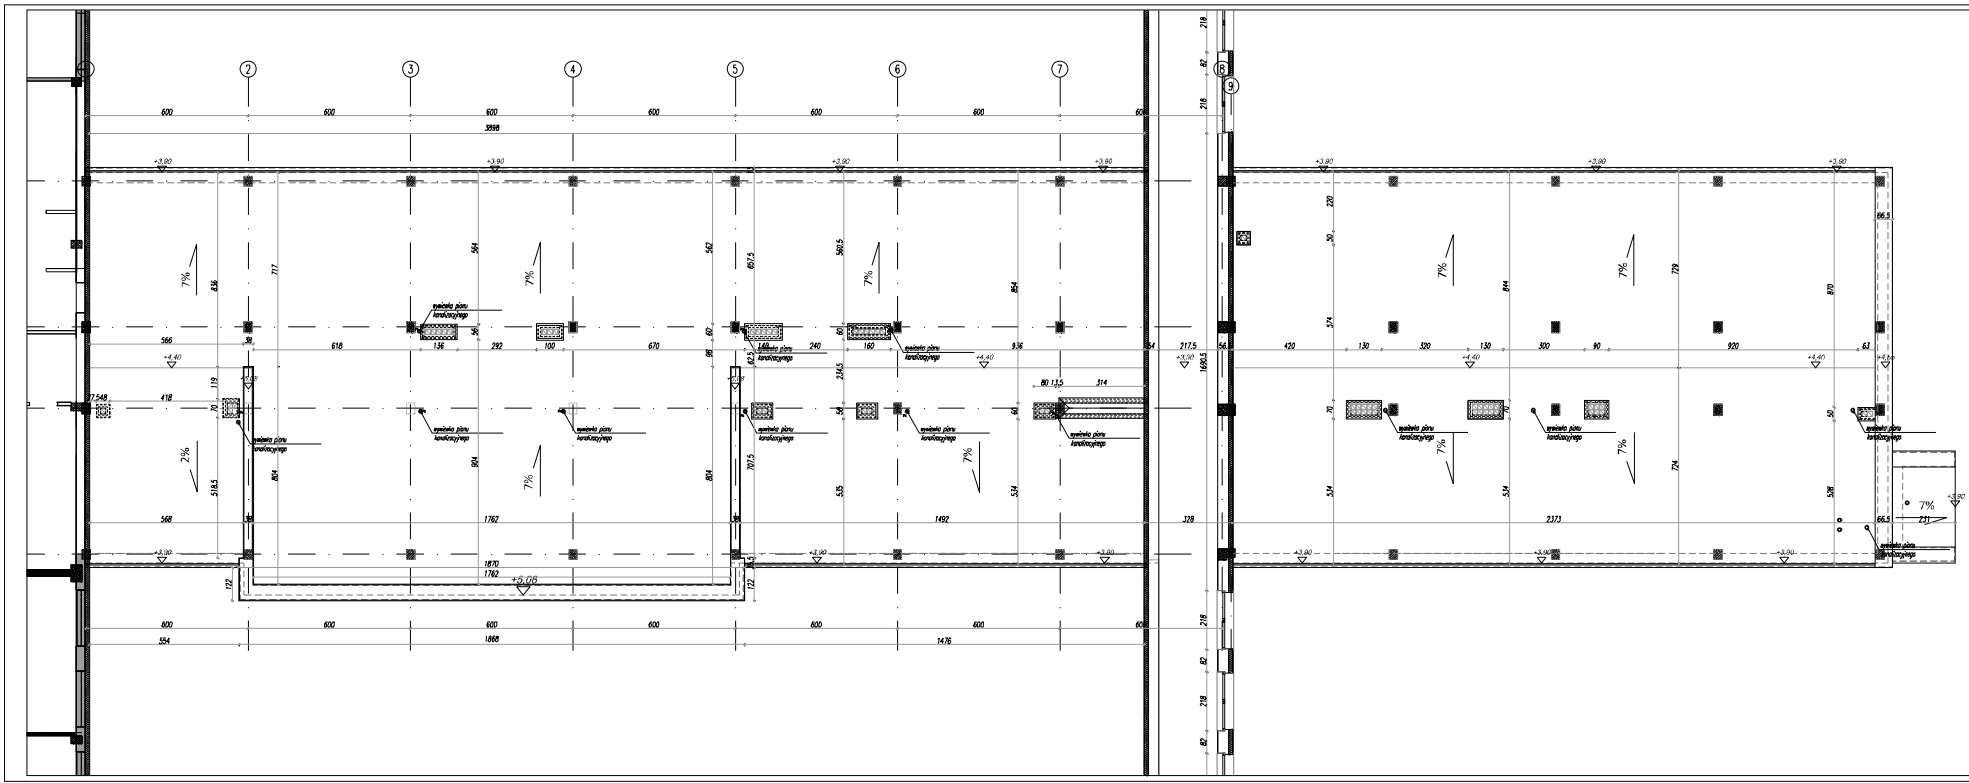

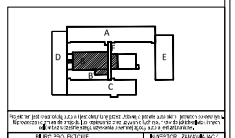

Projekt jest własnością ROBERT BILZACKI ELEKTROINSTALACJE BUDOWNICTWO i podlega ochronie prawnej. Bez pisemnej zgody autora projektu nie wolno go kopiować, ani w całości ani w części, ani w jakiejkolwiek formie, ani przekazywać osobom trzecim.

BIURO PROJEKTOWE	INWESTOR ZAMAWIAJĄCY
ELEKTROINSTALACJE BUDOWNICTWO ROBERT BILZACKI ul. JANA KAJETANA 15/ 04-121 WARSZAWA tel. 0 602 [illegible] e-mail: [illegible]	SPZOZ Zespół Zakładów Lecznictwa Otwartego i Zamkniętego im. Dunikowskiego Czerwonego Krzyża ul. Wilcza 2, 06-200 Mława
Faza dokumentacji:	PROJEKT WYKONAWCZY
Nazwa zadania:	Wykonanie projektu budowlanego dla rozbudowy i nadbudowy bloku operacyjnego oraz podwyższenie wydzielonej klatki schodowej w ramach zadania inwestycyjnego pt. „Prace konserwatorskie na budynku szpitala przy Dunikowskiego 2 w Mławie"
Nazwa i adres obiektu:	SPZOZ Zespół Zakładów Lecznictwa Otwartego i Zamkniętego im. Dunikowskiego Czerwonego Krzyża ul. Wilcza 2, 06-200 Mława Mazowiecki
Inwestor Zamawiający:	SPZOZ Zespół Zakładów Lecznictwa Otwartego i Zamkniętego im. Dunikowskiego Czerwonego Krzyża
Adres inwestora:	ul. Wilcza 2, 06-200 Mława Mazowiecki
	Imię i Nazwisko: / Specjalność, nr upr.: / Podpis
Projektant:	mgr inż. arch. Basia Misiarczyk-Sosnowska / [illegible]
Opracował:	mgr inż. arch. Urszula Kuś
Sprawdził:	mgr inż. arch. Stefan Głaz / [illegible]
Branża:	ARCHITEKTONICZNA / Data: 27.10.2014
Tytuł rysunku:	RZUT DACHU / Skala: 1:100
Zakres opracowania:	ARCHITEKTURA - INWENTARYZACJA
Numer rysunku:	138_MBO_PW_A_IN_0_R03_0