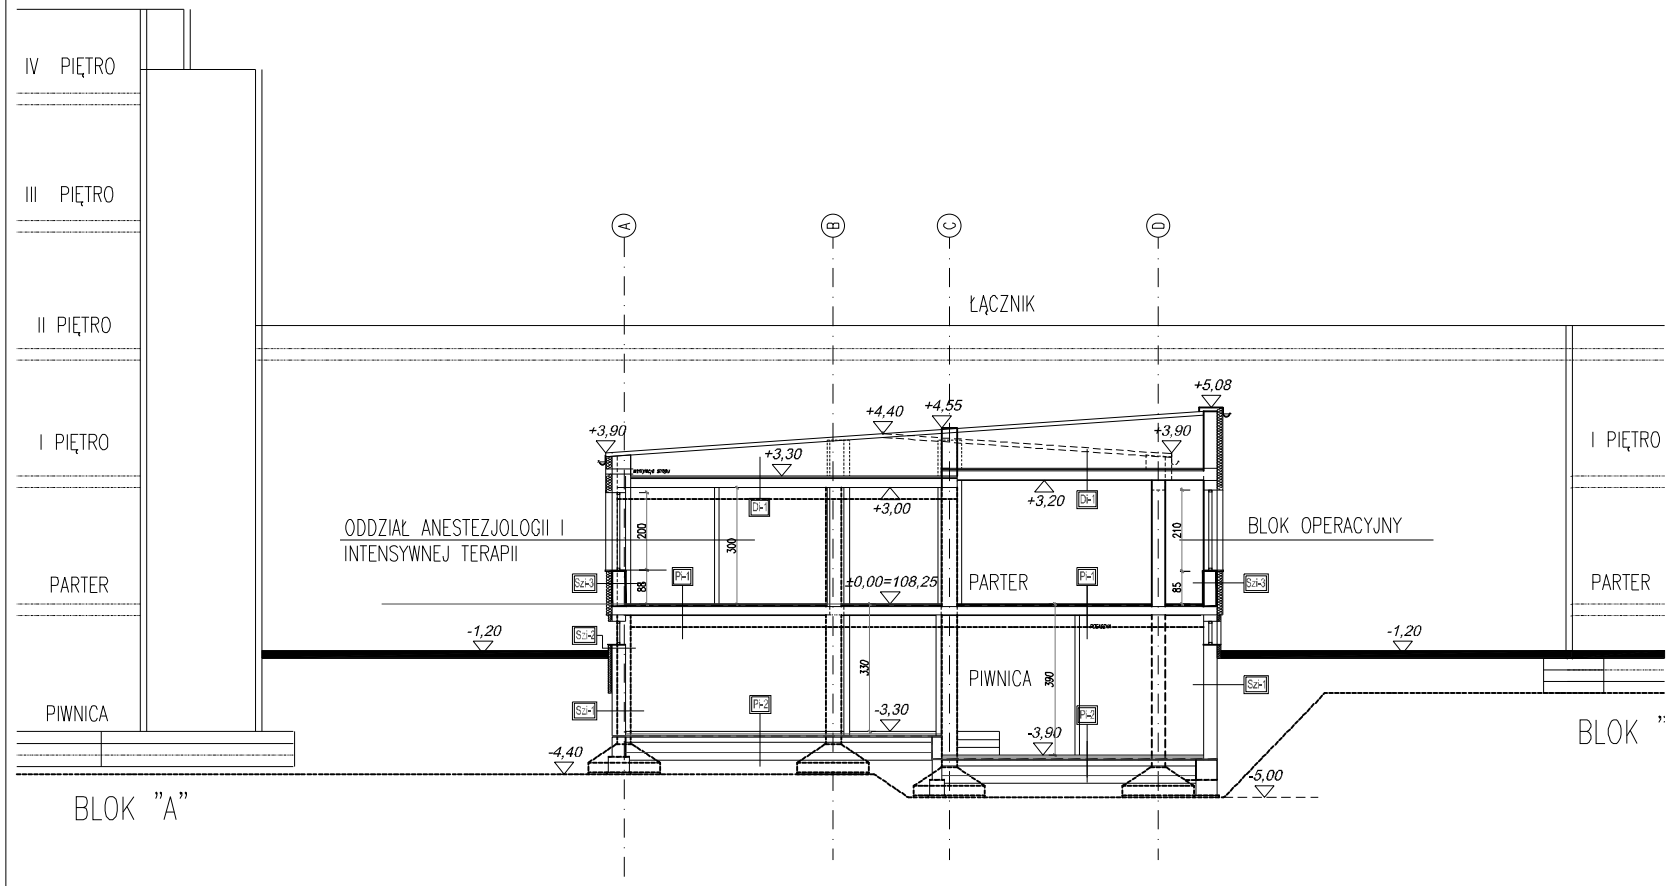

BLOK "B" – STAN ISTNIEJĄCY

WARSTWY PRZEGRÓD ISTNIEJĄCYCH

Di-1 STROPODACH

1.0cm	2 x PAPA TERMOZGRZEWALNA
5.0cm	SZLICHTA
10.0cm	PŁYTKI KORYTKOWE
3÷20cm	ŚCIANKI AŻUROWE / WEŁNA MINERALNA / GRANULAT WEŁNY
1.0cm	PAROIZOLACJA
24.0cm	STROP KANAŁOWY
1.5cm	TYNK CEM.-WAP.

P-1 WARSTWY STROPÓW MIĘDZYPIĘTROWYCH

	WYKOŃCZENIE ZALEŻNE OD POM.
4.0cm	SZLICHTA SAMOPOZIOMUJĄCA
	FOLIA P.E.
5.0cm	STYROPIAN AKUSTYCZNY
	FOLIA P.E.
24cm	STROP KANAŁOWY
1.5cm	TYNK CEM.-WAP.

P-2 WARSTWY PODŁOGI NA GRUNCIE

	POSADZKA BETONOWA MALOWANA
5.0cm	SZLICHTA ZBROJONA
	FOLIA P.E.
5.0cm	STYROPIAN
	FOLIA P.E.
15.0cm	CHUDY BETON
30.0cm	PIASEK STABILIZOWANY CEMENTEM

Sz-1 ŚCIANY ZEWNĘTRZNE PONIŻEJ POZ. GRUNTU

	IZOLACJA PIONOWA – uszkodzona
25.0cm	ŚCIANA MUROWANA
1.5cm	TYNK CEM.-WAP.

Sz-2 ŚCIANY ZEWNĘTRZNE W STREFIE COKOŁU

0.5cm	TYNK CEMENTOWO-WAPIENNY
10.0cm	STYROPIAN
	IZOLACJA PIONOWA – m. uszkodzona
25.0cm	ŚCIANA MUROWANA
1.5cm	TYNK CEM.-WAP.

Sz-3 ŚCIANY ZEWNĘTRZNE

0.5cm	TYNK CEMENTOWO-WAPIENNY
16.0cm	STYROPIAN
25.0cm	ŚCIANA MUROWANA
1.5cm	TYNK CEM.-WAP.

Sw-1 ŚCIANY WEWNĘTRZNE

1.5cm	TYNK CEM.-WAP.
38.0cm	ŚCIANA MUROWANA – DZIURAWKA
1.5cm	TYNK CEM.-WAP.

Sw-2 ŚCIANY WEWNĘTRZNE

1.5cm	TYNK CEM.-WAP.
12.0cm	ŚCIANA MUROWANA – DZIURAWKA
1.5cm	TYNK CEM.-WAP.

Sw-3 ŚCIANY WEWNĘTRZNE

ŚCIANY WEWNĘTRZNE ISTNIEJĄCE – MUROWANE Z CEGŁY DZIURAWKI GR. 12CM LUB 18CM.
ŚCIANY TE MUSZĄ POSIADAĆ WSKAZANĄ W DOKUMENTACJI ODPORNOŚĆ OGNIOWĄ EI120 LUB EI60 – JEŚLI PO DOKONANIU ODKRYWEK OKAŻE SIĘ, ŻE ŚCIANA NIE MA WYMAGANEJ IZOLACYJNOŚCI NALEŻY JĄ OBUDOWAĆ WARSTWAMI PŁYT 2 x GKF NA STELAŻU SYSTEMOWYM

Sw-4 OBUDOWY SZACHTÓW

1.5cm	TYNK CEM.-WAP.
7.0cm	ŚCIANA OBUDOWY SZACHTU Z ELEMENTÓW PREFABRYKOWANYCH
12.0cm	

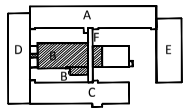

Projekt ten jest własnością autora i jest chroniony prawem. Zabrania się kopiowania i powielania bez pisemnej zgody autora. Wykorzystanie zmian do projektu, jak i kopiowanie oraz użycie tych rysunków do jakichkolwiek innych celów bez wiedzy i pisemnej zgody autora jest zabronione.

BIURO PROJEKTOWE
ELEKTRYKA INFORMATYKA BUDOWNICTWO
ROBERT BULZACKI
UL. JANA KAZIMIERZA 16; 01-248 WARSZAWA
tel. +48 602 49 20 20, fax. +48 22 340 28 96, e-mail: poczta@elbudrob.pl

INWESTOR / ZAMAWIAJĄCY
SPZOZ Zespół Zakładów Lecznictwa Otwartego i Zamkniętego im. Dunikowskiego Czerwonego Krzyża
ul. Wiktosa 2, 05-200 Maków Mazowiecki

Faza opracowania:	PROJEKT WYKONAWCZY
Nazwa zadania:	Wykonania projektu budowlanego dla rozbudowy i nadbudowy bloku operacyjnego oraz przebudowy oddziału anestezjologii i intensywnej terapii szpitala w makowie mazowieckimz pełnieniem nadzoru autorskiego i uzyskaniem prawomocnej decyzji o pozwoleniu na budowę
Nazwa/adres obiektu:	SPZOZ Zespół Zakładów Lecznictwa Otwartego i Zamkniętego im. Dunikowskiego Czerwonego Krzyża ul. Wiktosa 2, 05-200 Maków Mazowiecki
Inwestor / Zamawiający:	SPZOZ Zespół Zakładów Lecznictwa Otwartego i Zamkniętego im. Dunikowskiego Czerwonego Krzyża
Adres Inwestora:	ul. Wiktosa 2, 05-200 Maków Mazowiecki

	Imię i Nazwisko	Specjalność, nr upr.	Podpis
Projektant:	mgr inż. arch. Beata Misiaczek-Spodzińska	upr. bez ograniczeń w specjalności architektonicznej (wp. ograniczeń nr WA-4670)	
Opracował(a):	mgr inż. arch. Urszula Kuś		
Sprawdził:	mgr inż. arch. Stefan Glaz	upr. bez ograniczeń w specjalności architektonicznej (wp. ograniczeń nr WA-4866/93)	

Branża:	ARCHITEKTONICZNA	Data:	2014.09
Nazwa rysunku:	PRZEKRÓJ A-A	Skala:	1:100
Zakres opracowania:	ARCHITEKTURA - INWENTARYZACJA		

Nr projektu	Kod obiektu	Stadium	Branża	Opracował	Etap	Numer rys.	Revizja
138_MBO_PW_A_IN_0_R04_0							