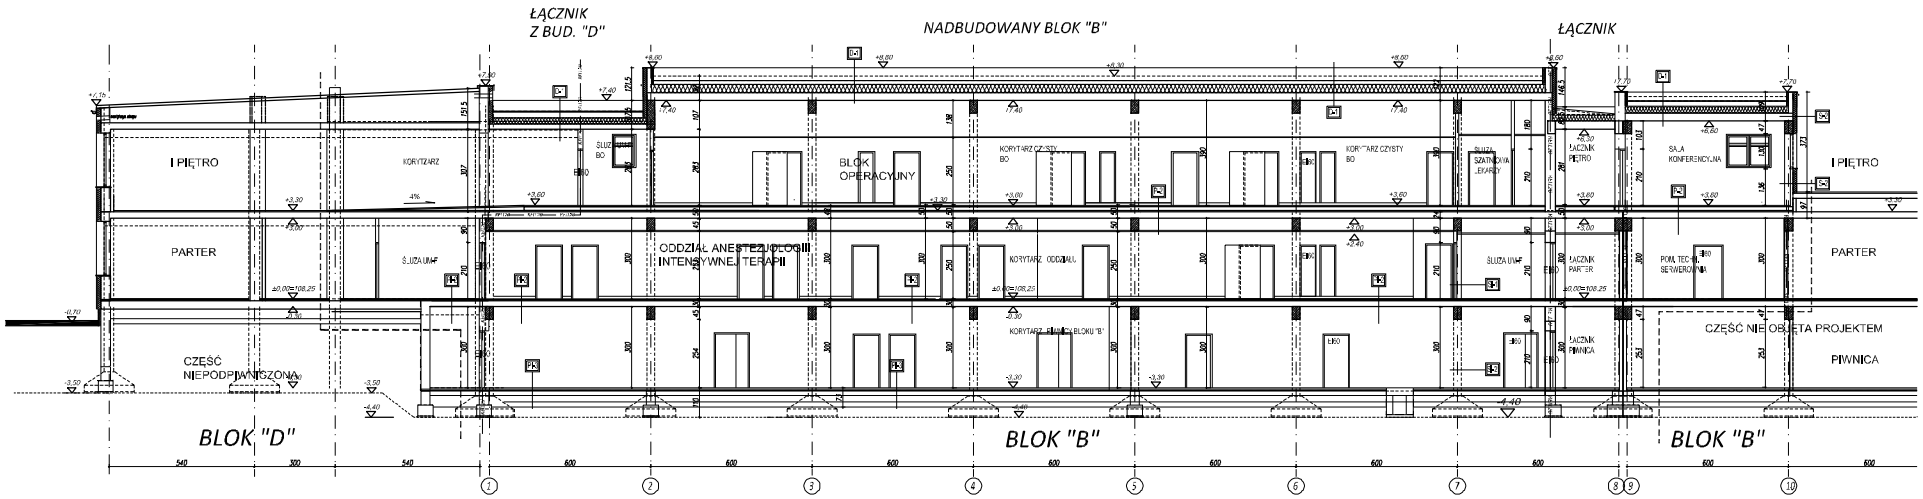

WARSTWY PRZEGRÓD ISTNIEJĄCYCH

WARSTWY PRZEGRÓD PROJEKTOWANYCH

PROJEKT BUDOWLANY

ARCHITEKTONICZNA

PRZEKRÓJ A-A

1:100

ARCHITEKTURA

138_MBO_PB_A_PA_0_R05_0