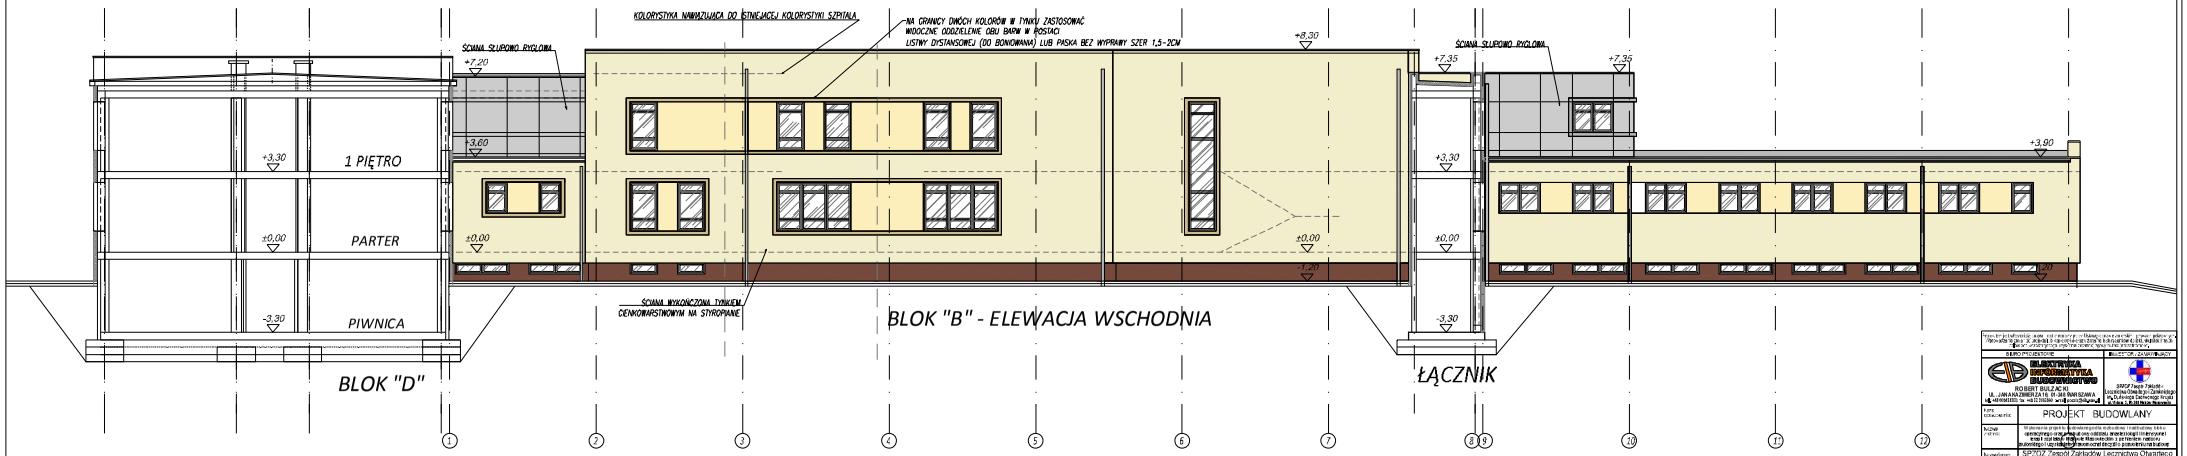

BIRO PROJEKTOWE	BIURO OBSŁUGI ZAMÓWIEŃ
ELEKTRYKA INFORMATYKA BUDOWNICTWO ROBERT BULZACKI UL. JANA KAZIMIERZA 16 01-248 WARSZAWA tel. +48 (22) 632 20 00 www.eib.com.pl	SPZOZ Zespół Zakładów Lecznictwa Otwartego im. Dariusza Czesława Krzyża ul. Kościuszki 2 05-500 Piaseczno
Rodzaj dokumentu	PROJEKT BUDOWLANY
Nazwa robót	Wykonanie projektu modernizacji budynku i instalacji klimatyzacji w ramach zadania inwestycyjnego pn. Modernizacja i przebudowa budynku przyszpitalnego i instalacji klimatyzacji w SPZOZ Zespół Zakładów Lecznictwa Otwartego im. Dariusza Czesława Krzyża w Piasecznie
Inwestor/ obiekt	SPZOZ Zespół Zakładów Lecznictwa Otwartego im. Dariusza Czesława Krzyża ul. Kościuszki 2, 05-500 Piaseczno
Jednostka projektowa	SPZOZ Zespół Zakładów Lecznictwa Otwartego im. Dariusza Czesława Krzyża ul. Kościuszki 2, 05-500 Piaseczno
Adres budowlany	ul. Kościuszki 2, 05-500 Piaseczno
	Imię i Nazwisko / Specjalność w zakr. / Podpis
Projektant	mgr inż. arch. Dariusz Wawrzyniak / Mieczysław Kopczyński / nr uprawnień budowlanych: 1/Wa/70
Konstruktor	mgr inż. arch. Lucyna Rad
Sprawdził	mgr inż. arch. Elżbieta Głąz / nr uprawnień budowlanych: 1/Wa/90
BRANŻA	ARCHITEKTONICZNA / Data: 20.04.2011
Tytuł rysunku	ELEWACJA WSCHODNIA / Skala: 1:100
Zakres dokumentacji	ARCHITEKTURA
Numer rysunku	138_/IB0_PB_ A _ PA _ 0 _ R07 _ 0