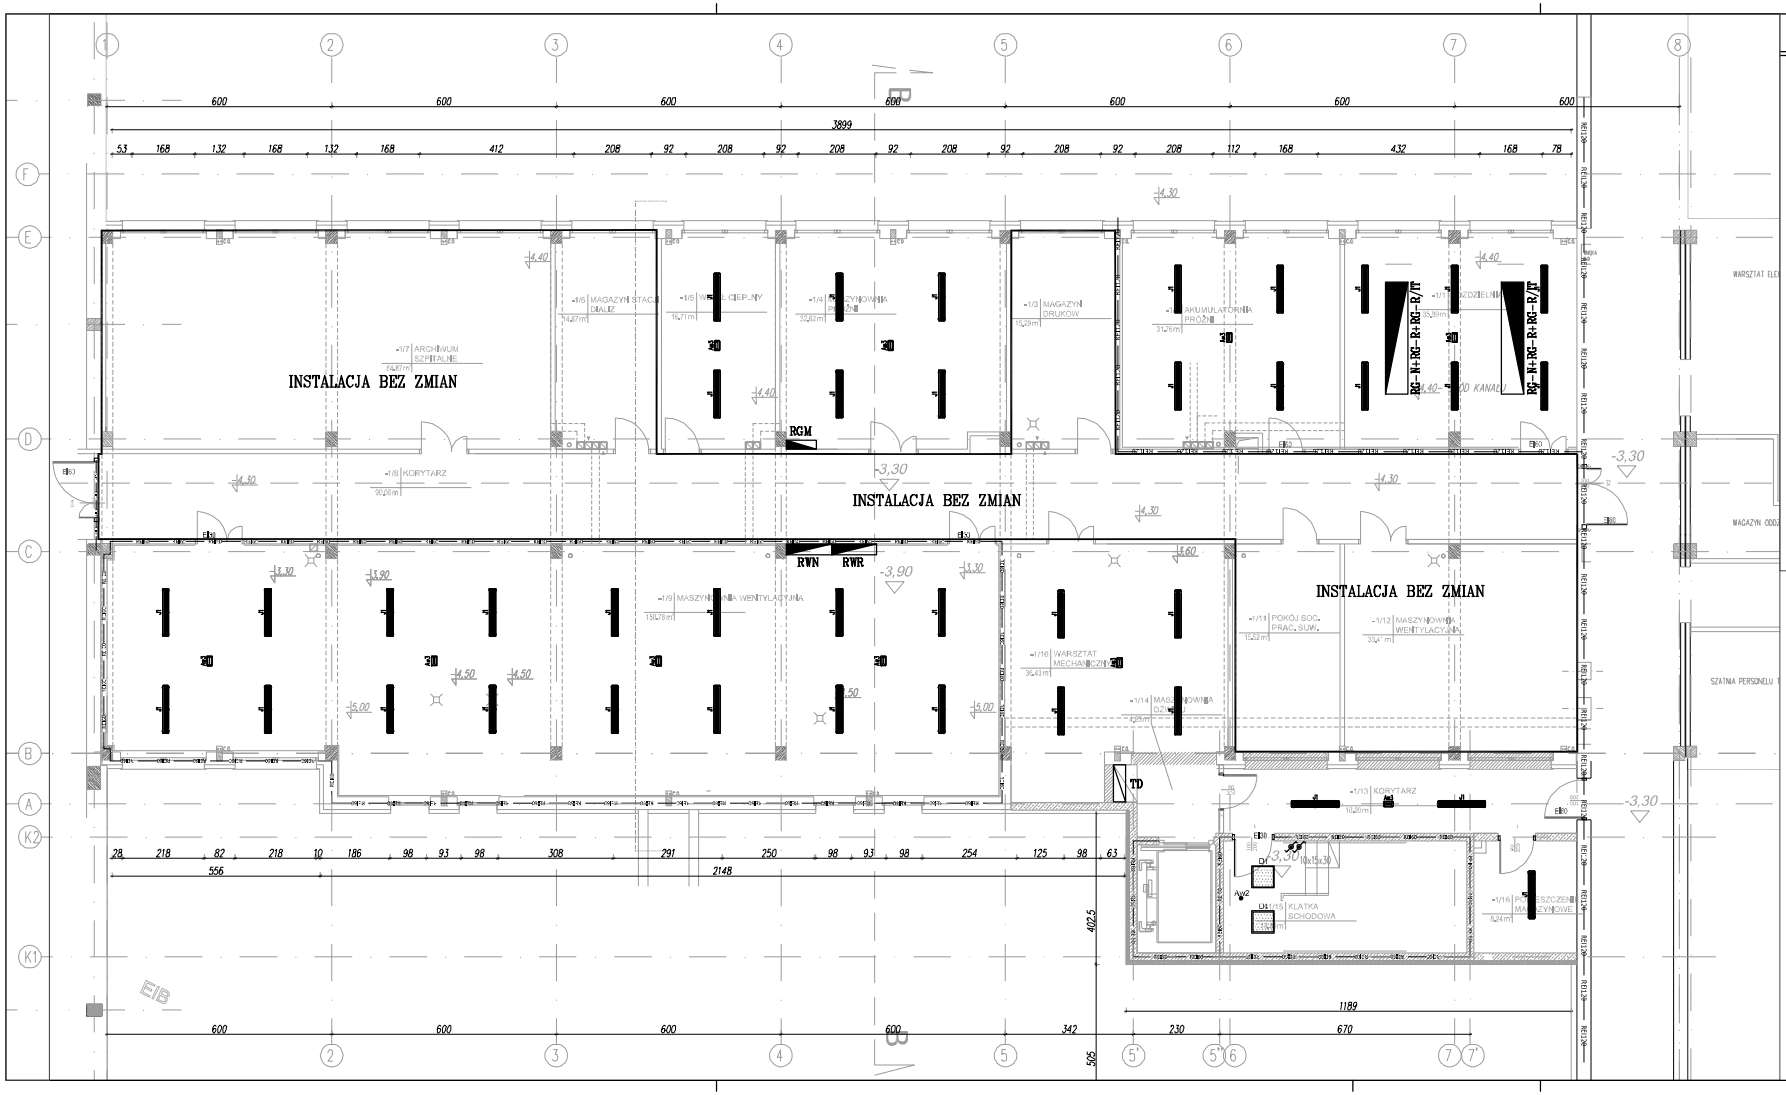


## OZNACZENIA

- A1 — Oprawa fluorescencyjna z opalizowaną szybą, do wbudowania, 4xT16 14W, IP20, EVG. Np.: Ridi EBRME 414/24 OS 4x14W lub równoważny
- A2 — Oprawa fluorescencyjna z opalizowaną szybą, do wbudowania, 3xT16 14W, IP20, EVG. Np.: Ridi EBRME 414/24-3 OS 3x14W lub równoważny
- B1 — Oprawa fluorescencyjna z opalizowaną szybą, do wbudowania, 4xT16 14W, IP54, EVG. Np.: Ridi EBRME 414/24 OSD 4x14W lub równoważny
- B2 — Oprawa fluorescencyjna z opalizowaną szybą, do wbudowania, 3xT16 14W, 3IP54, EVG. Np.: Ridi EBRME 414/24-3 OSD 3x14W lub równoważny
- C1 — Oprawa fluorescencyjna z rastrem paraboliczny, do wbudowania, 3xT16 14 W, IP54, EVG. Np.: Ridi EBRME 414/24 SG 4x14W lub równoważny
- D1 — Oprawa LED 70W/2700 z szybą mleczną, do wbudowania, IP20 Np.: Ridi EBRME-LED 414/2700-840 MPS lub równoważny
- D2 — Oprawa LED 70W/5200 z szybą mleczną, do wbudowania, IP20 Np.: Ridi EBRME-LED 414/5200-840 MPS lub równoważny
- E1 — Oprawa typu downlight 1x20W LED, z szybą IP44 Np.: Ridi EDLR 235/3000-840 W+DGD lub równoważny
- F1 — Oprawa fluorescencyjna z rastrem paraboliczym i szybą hartowaną, 3xT16 28W IP65, Np.: Ridi XEHLS 328/54 SG SH 3x28W lub równoważny
- Aw1 — Oprawa awaryjna LED 3W, do przestrzeni otwartej, min 1h, IP65, autotest Np. TM Technologie iTECH 1L/1/3W/P AT lub równoważny
- Aw2 — Oprawa awaryjna LED 3W, do dróg ewakuacyjnych, min 1h, IP65, autotest Np. TM Technologie iTECH 1L/1/3W COR/P AT lub równoważny
- Oprawa awaryjna LED 7W, do przestrzeni otwartej, min 1h, IP65, autotest Np. TM Technologie ONTEC S M1 101AT lub równoważny
- Oprawa ewakuacyjna LED min 1h, IP20, autotest Np. TM Technologie ONTEC PP 302M AT lub równoważny

Projekt ten jest własnością autora i nie chroniony prawem. Ustawa o prawie autorskim i prawach pokrewnych. Wprowadzanie zmian do projektu i jego rozpowszechnianie przez osoby trzecie bez wiedzy autora jest zabronione. Wykonanie projektu bez uzyskania pisemnej zgody autora, jest zabronione.

BIURO PROJEKTOWE

ELEKTRYKA INFORMATYKA BUDOWNICTWO
ROBERT BULZACKI
UL. JANA KAZIMIERZA 19C 01-248 WARSZAWA
tel.+48 603401287 fax.+48 22 2412887 e-mail: rbulzacki@elib.waw.pl

INWESTOR / ZAMAWIAJĄCY

SPZOZ Zespół Zakładów Leczniczych Otwartego i Zamkniętego Im. Dunikiego Czerwonego Krzyża
ul. Wiosna 2, 06-200 Maków Mazowiecki

| | |
|---|---|
| Faza opracowania: | PROJEKT BUDOWLANY |
| Nazwa zadania: | Wykonanie projektu budowlanego dla rozbudowy i nadbudowy bloku operacyjnego oraz przebudowy oddziału anestezjologii i intensywnej terapii z modułu w makowskim mazowieckim szpitalem nazwanym autorskiego i uzyskaniem prawomocnej decyzji o pozwoleniu na budowę |
| Nazwa adres obiektu: | SPZOZ Zespół Zakładów Leczniczych Otwartego i Zamkniętego Im. Dunikiego Czerwonego Krzyża ul. Wiosna 2, 06-200 Maków Mazowiecki |
| Inwestor / Zamawiający: | SPZOZ Zespół Zakładów Leczniczych Otwartego i Zamkniętego Im. Dunikiego Czerwonego Krzyża |
| Adres inwestycji: | ul. Wiosna 2, 06-200 Maków Mazowiecki |

| | Imię i Nazwisko | Specjalność, nr upr. | Podpis |
|---|---|---|---|
| Projektant: | mgr inż. Adam Zdziarski | upr. bud. do projektowania bez ograniczeń w MAZOWSKIEM |
| Opracował: | Marek Zabulski<br>Martyna Gogacz | |
| Sprawdził: | mgr inż. Robert Bulzacki | upr. bud. do projektowania bez ograniczeń w MAZ. (ost. PWOD/1) |

| | | | |
|---|---|---|---|
| Branża: | ELEKTRYCZNA | Data: | 2014.09 |
| Nazwa rysunku: | RZUT PIWNICY<br>INSTALACJA OŚWIETLENIA | Skala: | 1:100 |
| Zakres opracowania: | INSTALACJE ELEKTRYCZNE | | |

| Nr projektu | Kod obiektu | Rodzaj | Branża | Opracowanie | Etap | Numer rys. | Rewizja |
|---|---|---|---|---|---|---|---|
| 138_MBO_PB_E_ET_0_R05_0 | | | | | | | |