


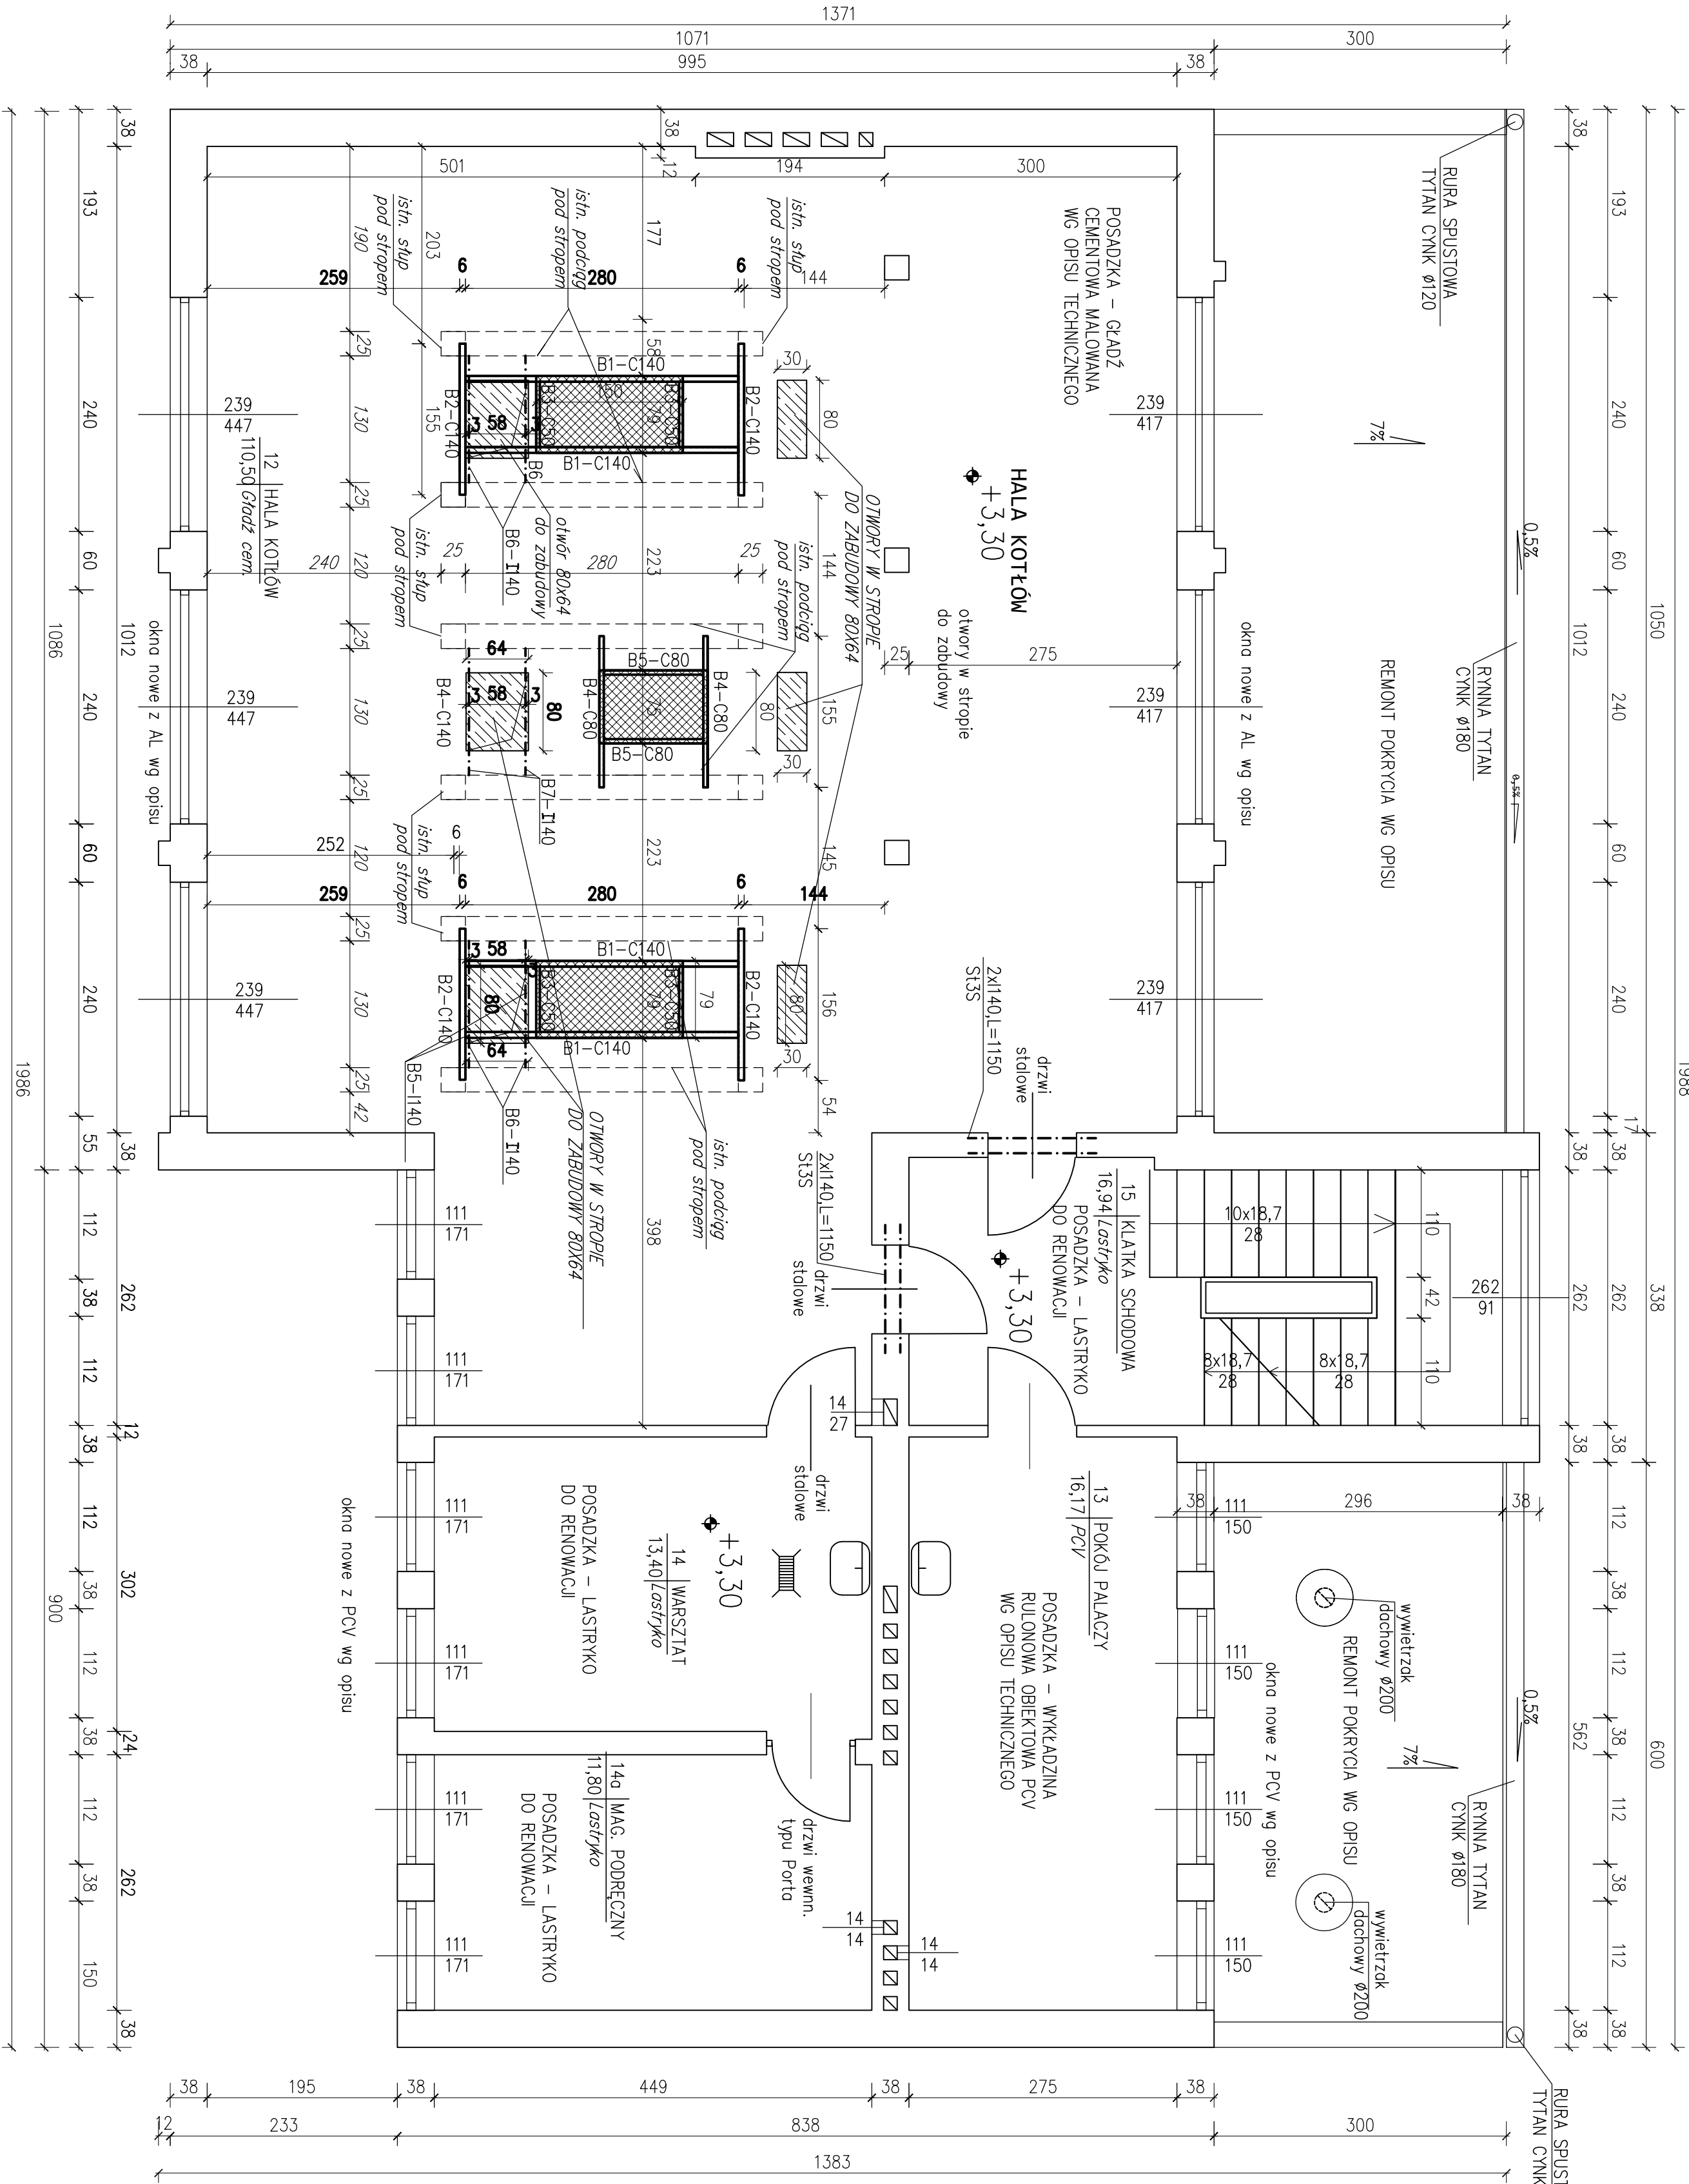

Uwaga: Pismem pochylm oznaczono istniejące elementy i wymiary pod stropem oraz posadzki przed remontem

OPRACOWANIE: Przebudowa kotłowni węglowej oraz sieci c.w.U. na potrzeby Szpitala w Makowie Mazowieckim		NR PROJEKTU: SZAMU/1020/21		NR RYS.: K3		DATA: 02.2011	
OBJEKT: S.P.Z.O.Z. - Zespół Zakładów Lecznictwa Onkologicznego ul. Witosa 2, 06-200 Maków Mazowiecki		INWESTOR: S.P.Z.O.Z. - Zespół Zakładów Lecznictwa Onkologicznego ul. Witosa 2, 06-200 Maków Mazowiecki		BRANŻA: KONSTRUKCYJNA		PROJEKTANT: mgr inż. Jerzy Żmuda upr. nr ewid. 39101Op 16/97Op	
SPRAWDZAJĄCY: dr hab. inż. Jan Żmuda upr. nr ewid. 7967Op 27/94Op		PROJEKT BUDOWLANY		SKALKA: 1:50			