


LĄCZNIK

NADBUDOWANY BLOK "B"

DOSTAWIONA KLATKA

LĄCZNIK

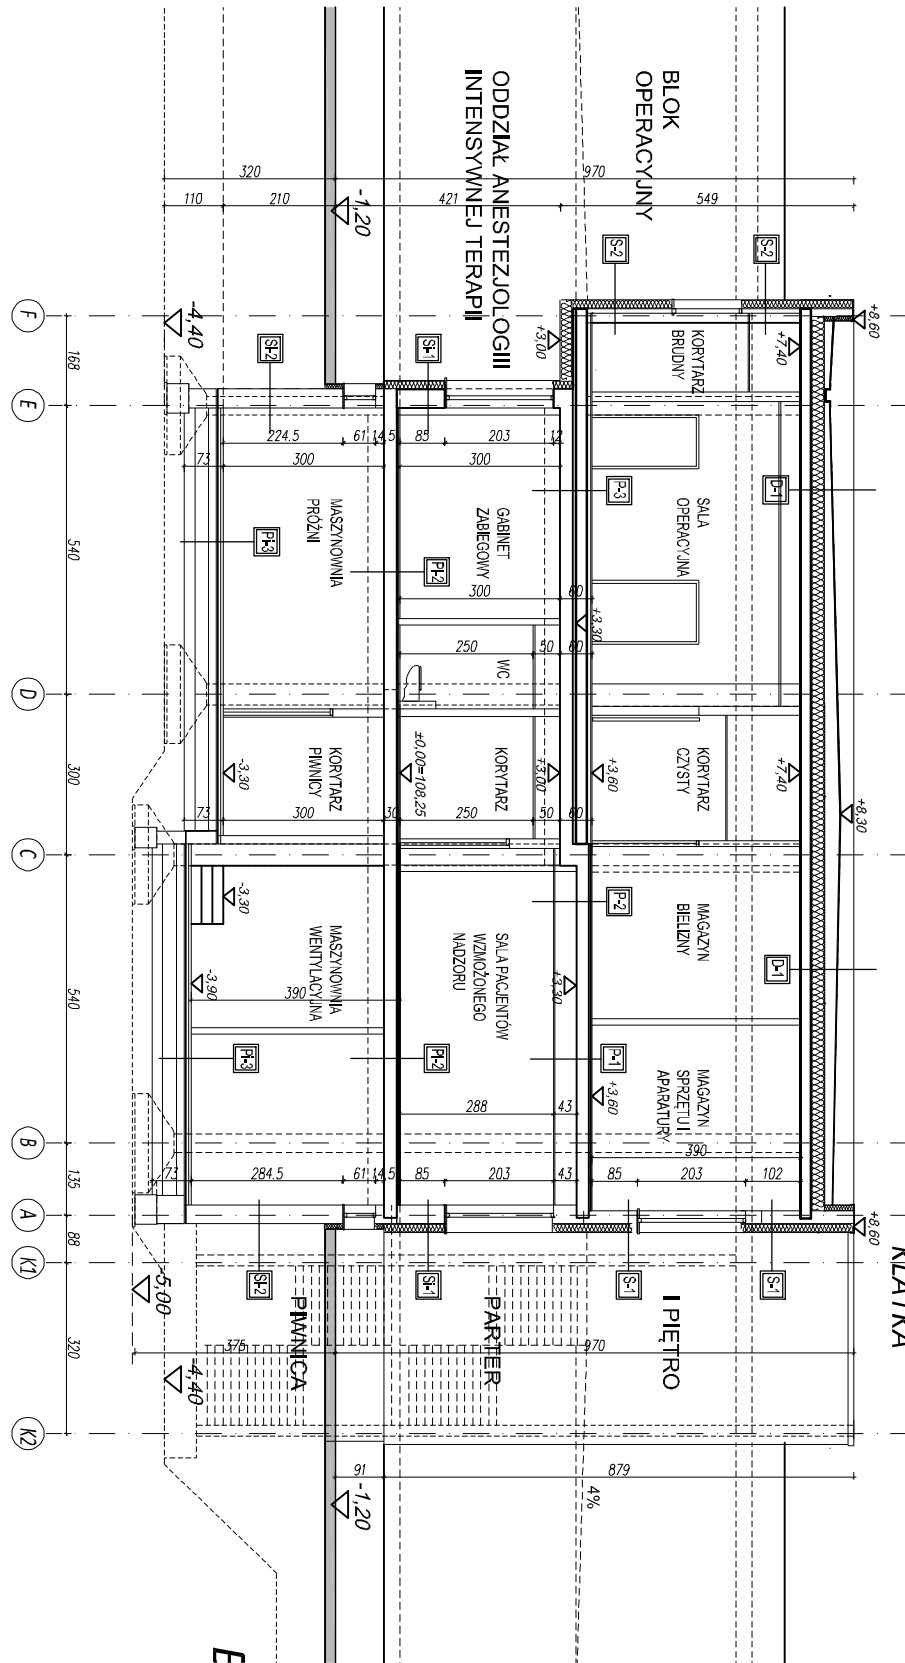

PRZEKRÓJ B-B

WARSTWY PRZEGRÓD ISTNIEJĄCYCH






































PROJEKT BUDOWLANY	
Projektant:	mgr inż. arch. Sławek Gład
Wykonawca:	ARCHITEKTONICZNA PRZEKRÓJ B-B
Zakres opracowania:	ARCHITEKTURA
Numer rysunku:	138_MBO_PB_A_PA_0_R01

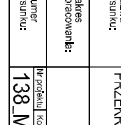

EID
INFORMALIKA

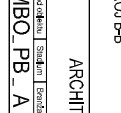

PROJEKT BUDOWLANY